Oberingenieurkreis I
Tiefbauamt
des Kantons Bern

1er arrondissement
d'ingénieur en chef

Office des ponts et
chaussées
du canton de Berne

Strassenplan

Beilage Nr. 1.1

Strassen-Nr.	Kantonsstrasse Nr. 6	Revidiert	
Strassenzug	Spiez - Interlaken	Projekt-Nr.	20'127
Gemeinde	Interlaken	Plan-Nr.	1.214 / 33.501 A
Projekt vom	April 2019	Format	30 x 126

Situation 1:500

Abschnitt West: Klostergasse - Freiestrasse

Interlaken

Sanierung und Erneuerung Lindenallee

Projektverfassende

Kissling + Zbinden AG
Oberlandstrasse 15
Postfach 503
3700 Spiez
Tel 033 650 71 71
Fax 033 650 71 72
Email kz.spiez@kzag.ch

Transitec Beratende Ingenieure AG
Aarbergergasse 30
3011 Bern
Tel 031 381 69 12
Fax 031 381 69 13
Email bern@transitec.net

Plangenehmigung

Legende Situation

Geometersignaturen

- Gebäude
- Strasse
- Vorplätze
- Trottoir
- Kunstbauten
- Gewässer
- Wald

Geländemodell

Höhenkurve; Äquidistanz: 0.05

Ergänzungen

- *Baum*
- *eidg. Baulinie*

Werkleitungen bestehend

- Schmutzwasser
- Mischabwasser
- Sauberwasser
- Wasser
- Gas
- Elektro
- Telefon
- Television
- Fernwärme

Strassenprojektsignaturen

- Hauptfahrbahn
- Trottoir
- Kiesweg
- Kunstbauten
- Bankett
- Grünfläche
- Installations- und Depotfläche
- Pflasterung Inselbauwerke
- Ersatz Deckbelag

- Drittprojekt Car Parkläte EWG
- Drittprojekt Kreisel Mittleres Moos (ASTRA, Ausführung 2019)

Strassenprojektsignaturen

- Baum
- Baum mit Baumgrube
- Obstbaum

Werkleitungen projektiert

- Drittprojekt Kanalisation Mittengraben - Uechtere (Gemeinde Interlaken, sep. Bewilligungsverfahren)
- Strassenentwässerung (Kanton)
- Wasser (IBI)
- Gas (IBI)
- Elektro (IBI)
- Beleuchtung
  - Kandelaber Strasse
  - Gehwegleuchte
- Abbruch

Als Grundlage für den Werkleitungsplan dienten Leitungsangaben der verschiedenen Werke sowie alte Planunterlagen.
Teilweise korrespondieren diese Grundlagen nicht miteinander bzw. weisen Differenzen auf.

Für die Richtigkeit und Vollständigkeit der eingetragenen Leitungen oder unterirdischen Anlagen leistet die Kissling + Zbinden AG keine Gewähr.

INTEGRALE BESTANDTEILE DER PLANGENEHMIGUNG

Beilage	Plan Nr.	Datum	Bezeichnung
1.1	33.501 A	April 2019	Situation West 1500
1.2	33.502 A	April 2019	Situation Mitte 1500
1.3	33.503 A	April 2019	Situation Ost 1500
2.1	33.510	April 2019	Längenprofil Lindenallee 1500/50
2.2	33.511	April 2019	Längenprofil Allmendstrasse 1500/50
3.1	33.507 A	April 2019	Querprofile Lindenallee West 1100
3.2	33.508 A	April 2019	Querprofile Lindenallee Mitte und Ost 1100
3.3	33.509 A	April 2019	Querprofile Allmendstrasse 1100
4.1	33.515 A	April 2019	Landerwerbsplan West 1'0000
4.2	33.516 A	April 2019	Landerwerbsplan Ost 1'0000

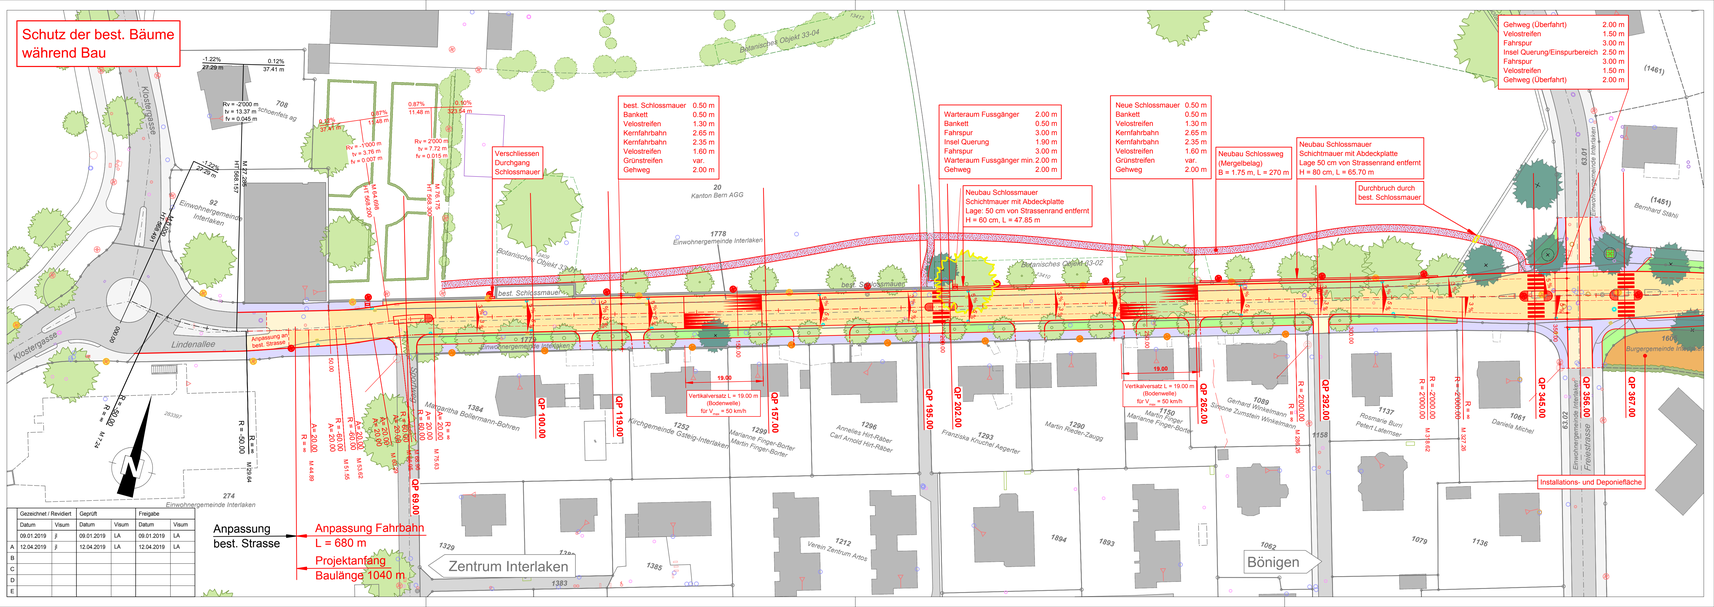

	Gezeichnet / Revidiert		Geprüft		Freigabe	
	Datum	Visum	Datum	Visum	Datum	Visum
	09.01.2019	jl	09.01.2019	LA	09.01.2019	LA
A	12.04.2019	jl	12.04.2019	LA	12.04.2019	LA
B						
C						
D						
E						