


Normalprofil 1:100

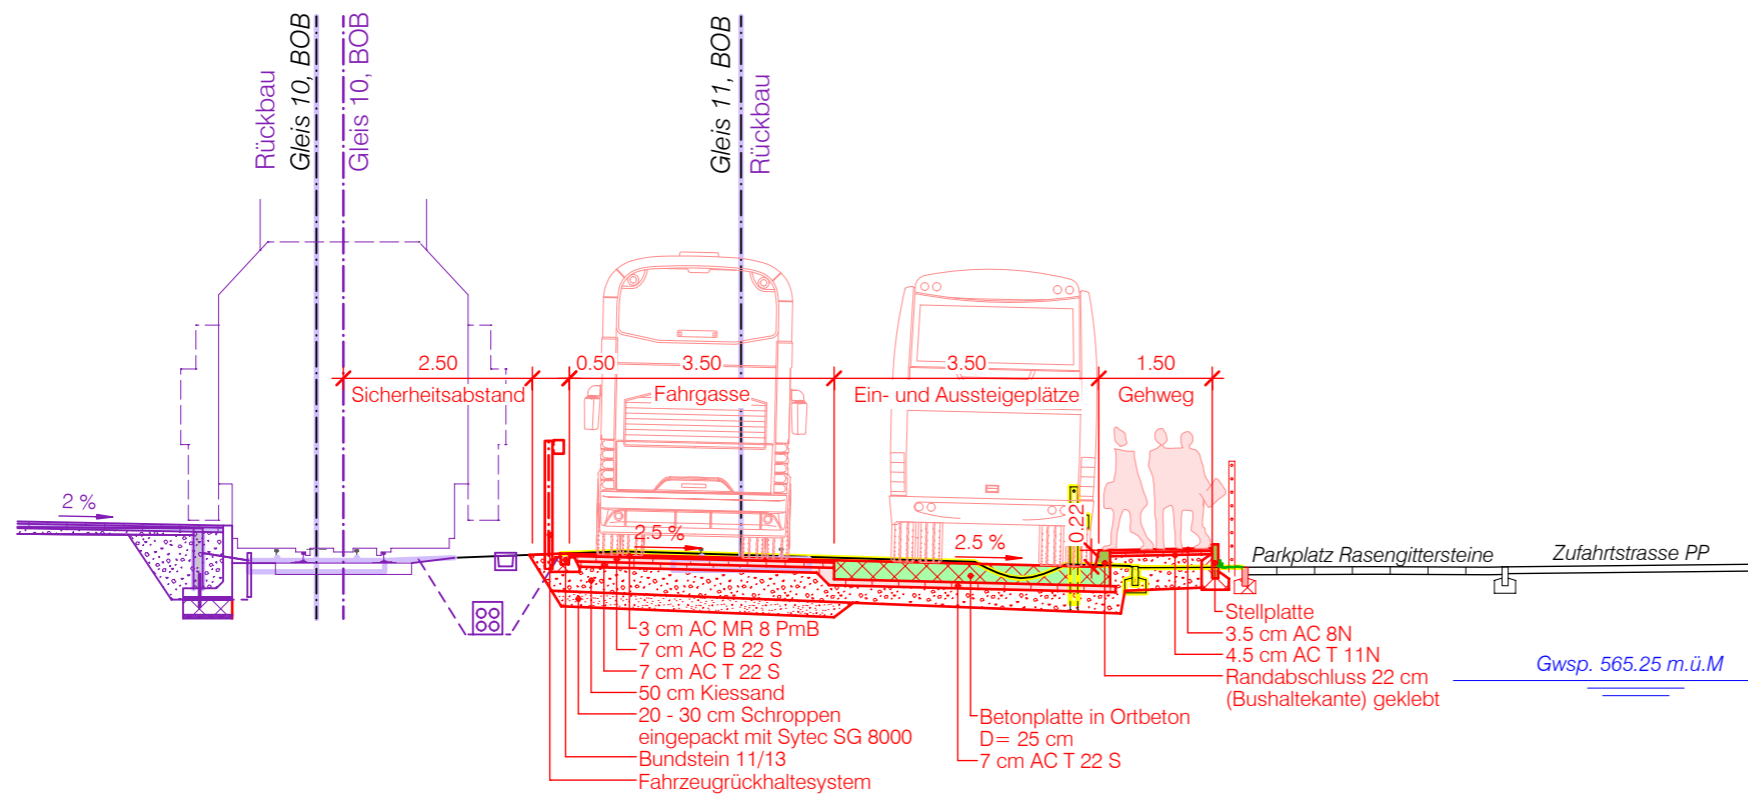

Horizont 563.00 m.ü.M.

Legende Situation

	Fahrgasse	A= 1080 m2
	Car- Ein- und Aussteigeplätze (Betonplatten)	A= 315 m2
	Gehweg	A= 125 m2
	Car- Parkplätze / Manovrierfläche	A= 1080 m2
	Belagsanpassungen	A= 265 m2
	Grünflächen / Versickerungen	A= 290 m2

- #### Projektelemente
- Durchgehender Fahrbahnbereich B= 3.5 m, L= 250 m (keine Behinderung durch stehende Cars)
 - 5 Ein- und Aussteigeplätze neben der Fahrspur
 - Gehwegbereich B= 1.5 m, L= 85 m
 - Entwässerung PW-PP in oberirdische Versickerung (bestehend)
 - Entwässerung Car-Bereich via bestehende Ableitung in Aare
 - 8 Car-PP L= 15 m / 1 Car-PP L= 12 m
 - Bilanz PW-PP: - 28 PP / + 18 PP => total - 10 PP

