

Strassenplan

Beilage Nr. 3.3

Strassen-Nr.	Kantonsstrasse Nr. 6	Revidiert	
Strassenzug	Spiez - Interlaken	Projekt-Nr.	20'127
Gemeinde	Interlaken	Plan-Nr.	1.214 - 33.509 A
Projekt vom	April 2019	Format	30 x 84





Querprofile Allmendstrasse 1:100

**Interlaken
 Sanierung und Erneuerung Lindenallee**

Projektverfassende
 Kissling + Zbinden AG
 Oberlandstrasse 15
 Postfach 503
 3700 Spiez
 Tel 033 650 71 71
 Fax 033 650 71 72
 Email kz.spiez@kzag.ch

Transitec Betratende Ingenieure AG
 Aarberggasse 30
 3011 Bern
 Tel 031 381 69 12
 Fax 031 381 69 13
 Email bern@transitec.net

Plangenehmigung

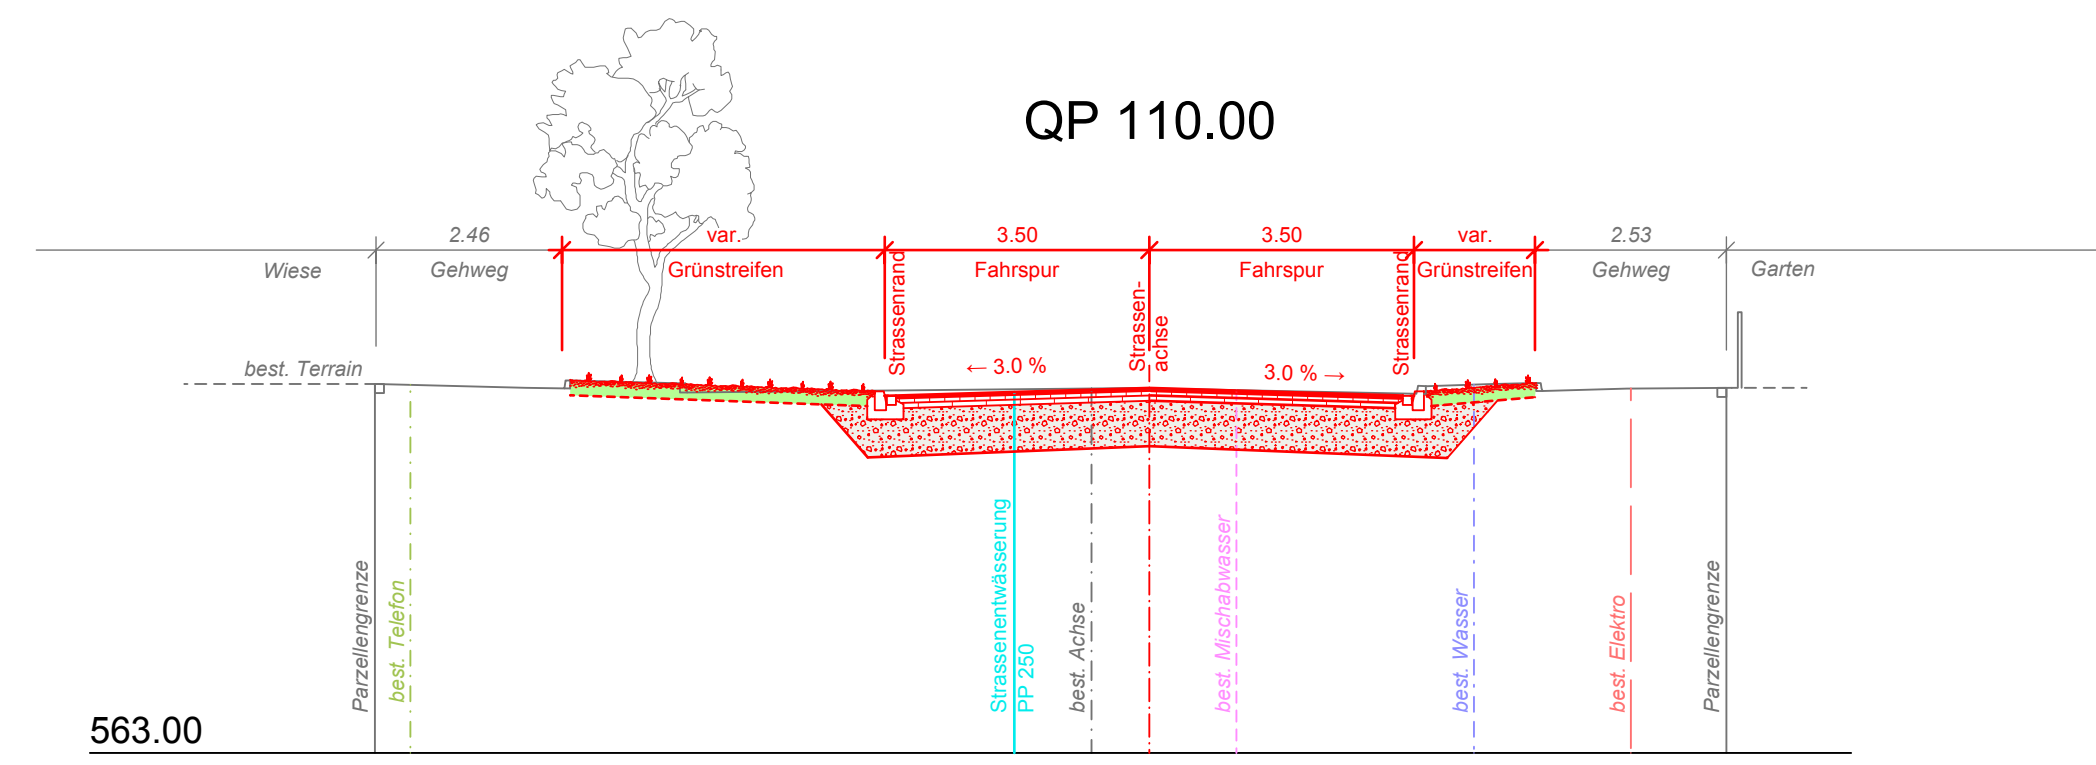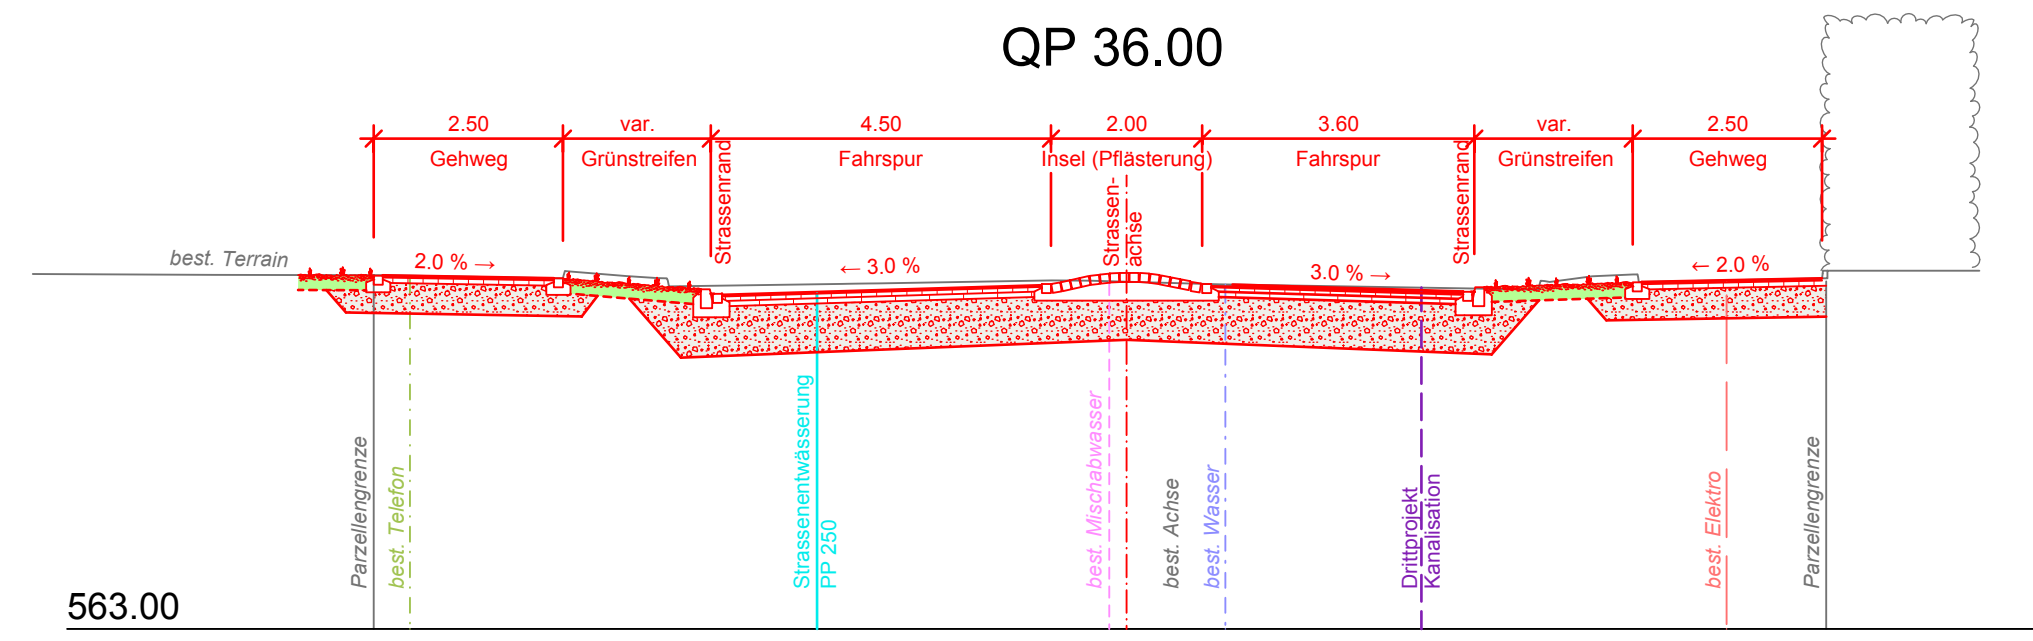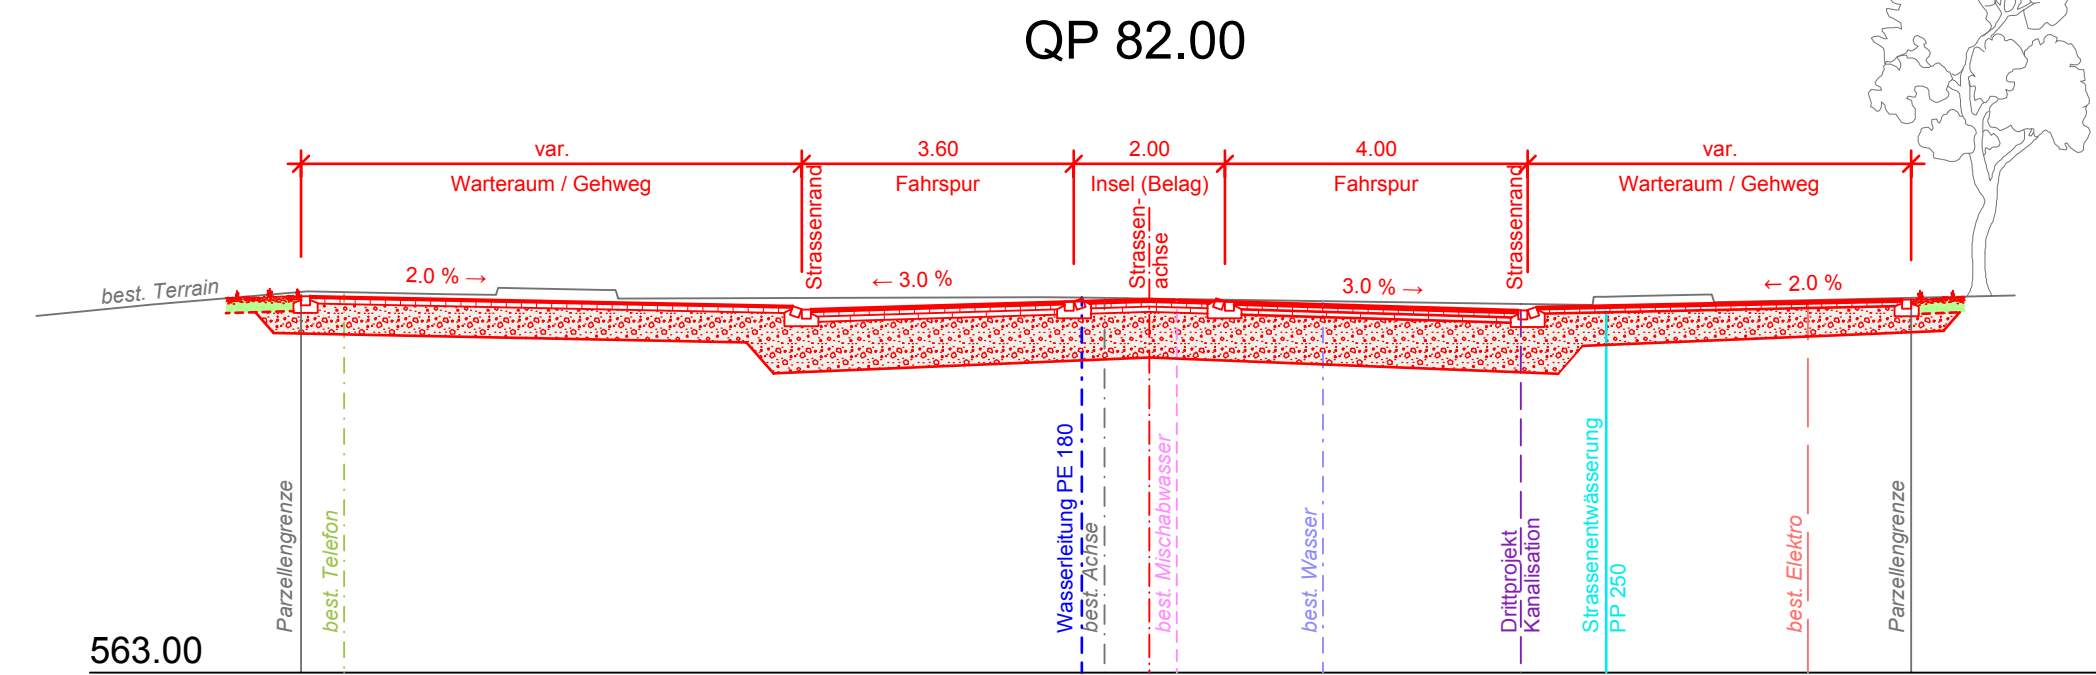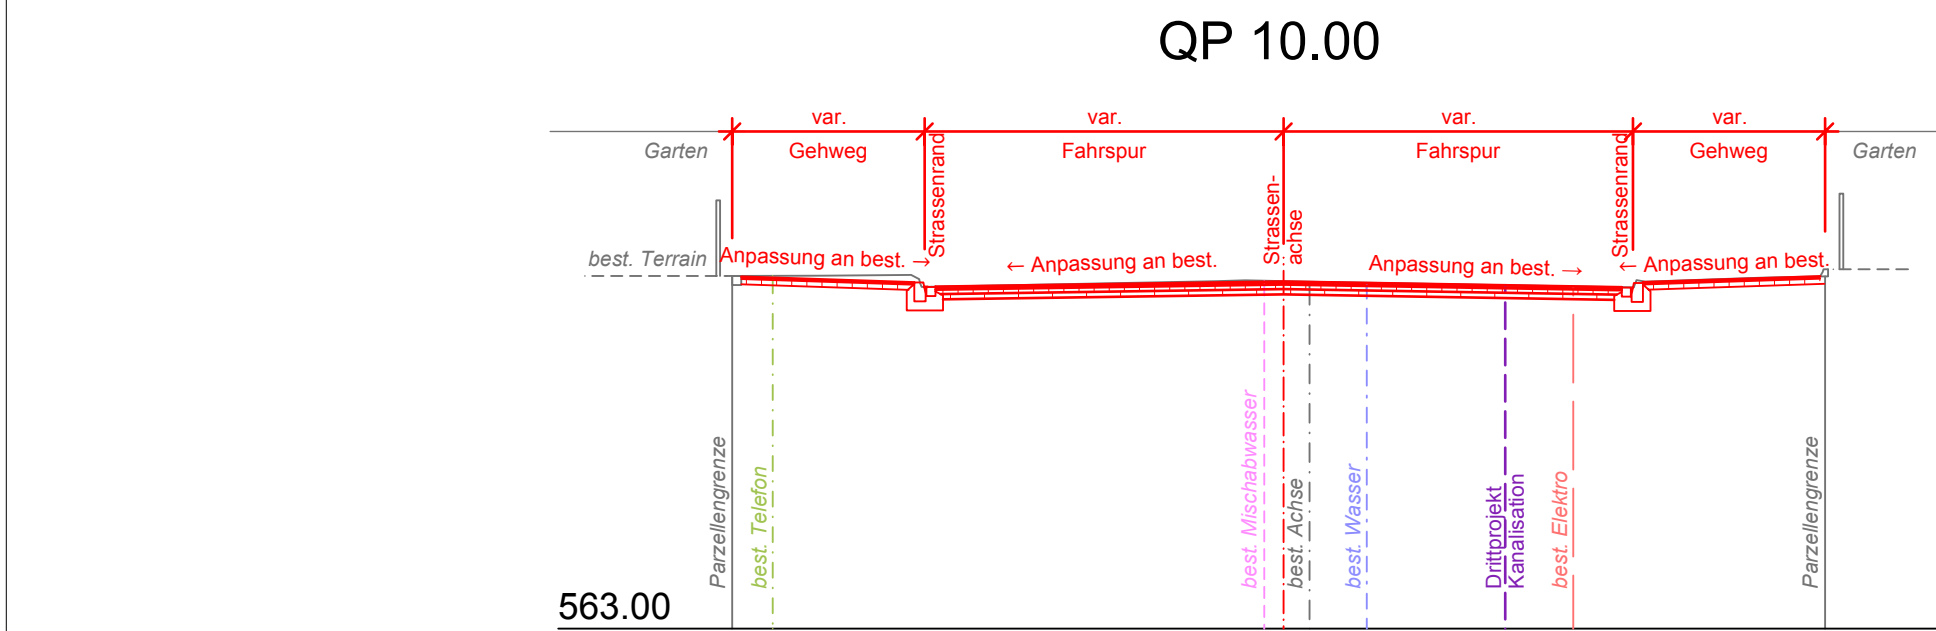

INTEGRALE BESTANDTEILE DER PLANGENEHMIGUNG

Beilage	Plan Nr.	Datum	Bezeichnung
1.1	33.501 A	April 2019	Situation West 1:500
1.2	33.502 A	April 2019	Situation Mitte 1:500
1.3	33.503 A	April 2019	Situation Ost 1:500
2.1	33.510	April 2019	Längenprofil Lindenallee 1:500/50
2.2	33.511	April 2019	Längenprofil Allmendstrasse 1:500/50
3.1	33.507 A	April 2019	Querprofile Lindenallee West 1:100
3.2	33.508 A	April 2019	Querprofile Lindenallee Mitte und Ost 1:100
3.3	33.509 A	April 2019	Querprofile Allmendstrasse 1:100
4.1	33.515 A	April 2019	Landerwerksplan West 1:1'000
4.2	33.516 A	April 2019	Landerwerksplan Ost 1:1'000

	Gezeichnet / Revidiert		Geprüft		Freigabe	
	Datum	Visum	Datum	Visum	Datum	Visum
	09.01.2019	rr/rbe	09.01.2019	LA	09.01.2019	LA
A	12.04.2019	jl	12.04.2019	LA	12.04.2019	LA
B						
C						
D						
E						