

Ausschnitte Zonenplan 1
1:2000

Die Änderung besteht aus:

- Ausschnitte Zonenplan 1







weitere Unterlagen:

- Änderung Zonenplan 2
- Erläuterungsbericht







Juni 2019

interlaken/op-revision/4/c_revision_osp/01_plan/
zpl/s/5778_änderungen_zp1_190524_BE/dr

Alter Zustand

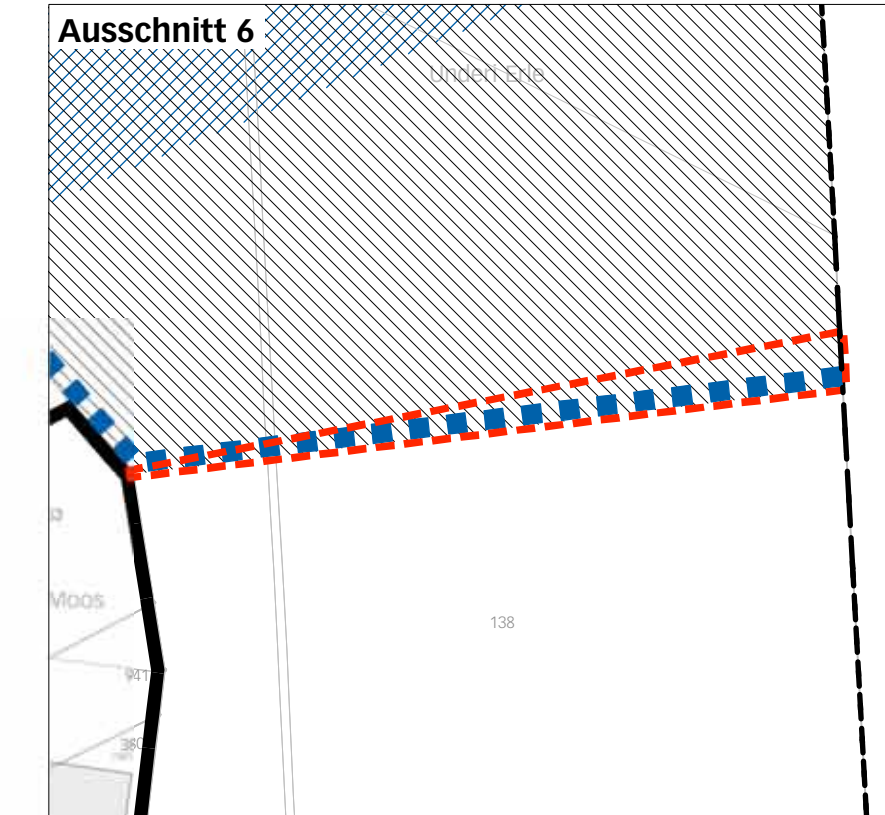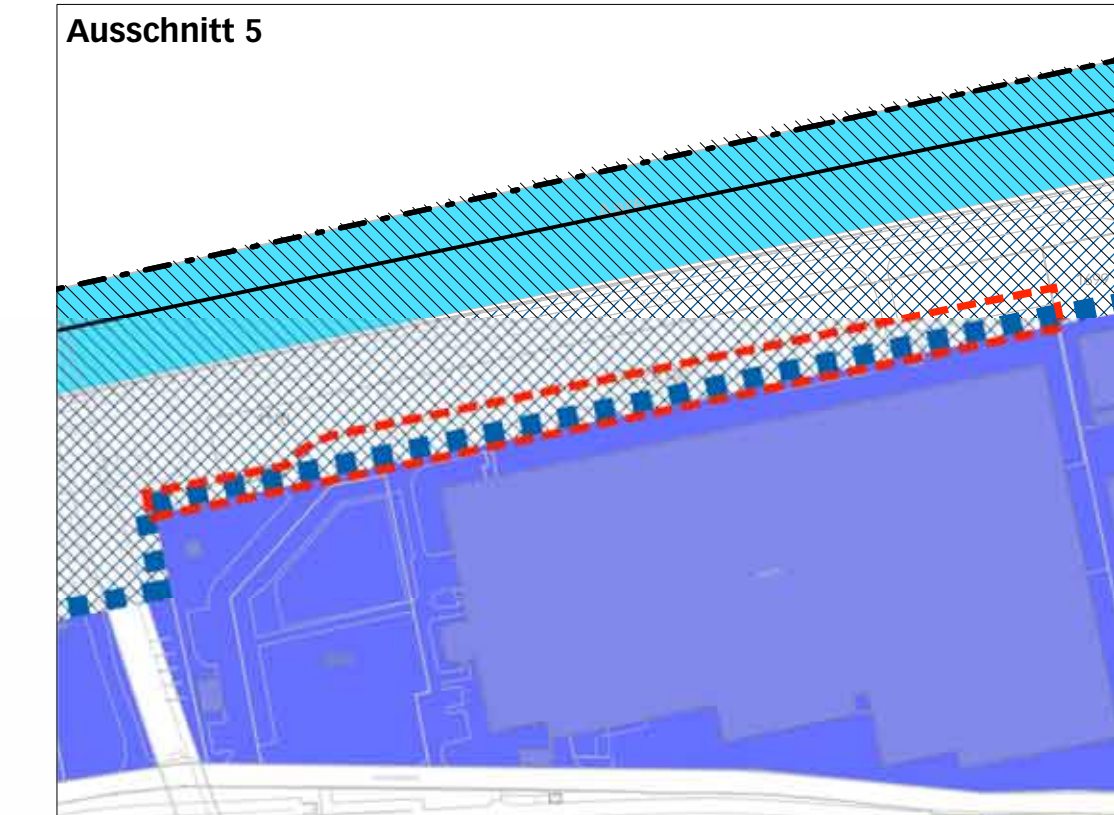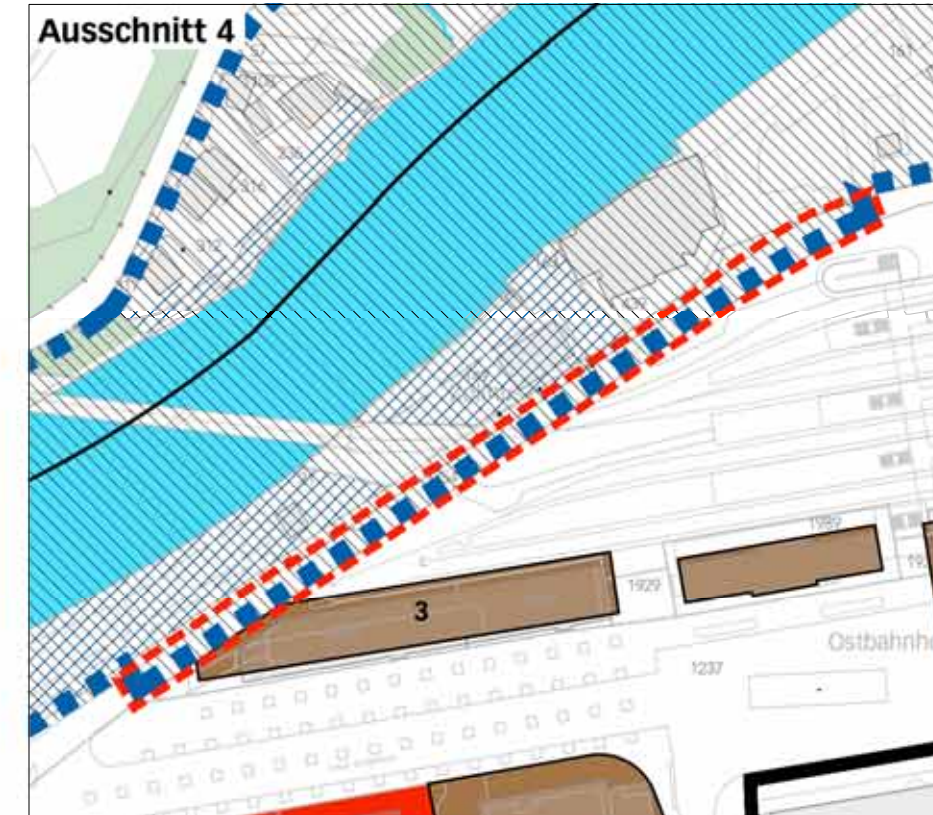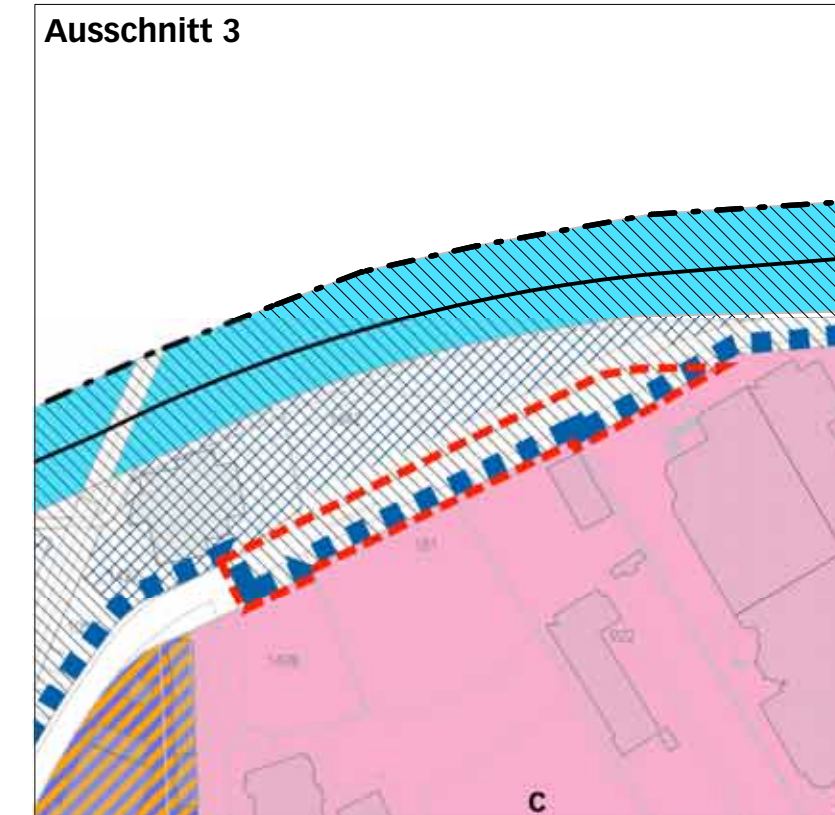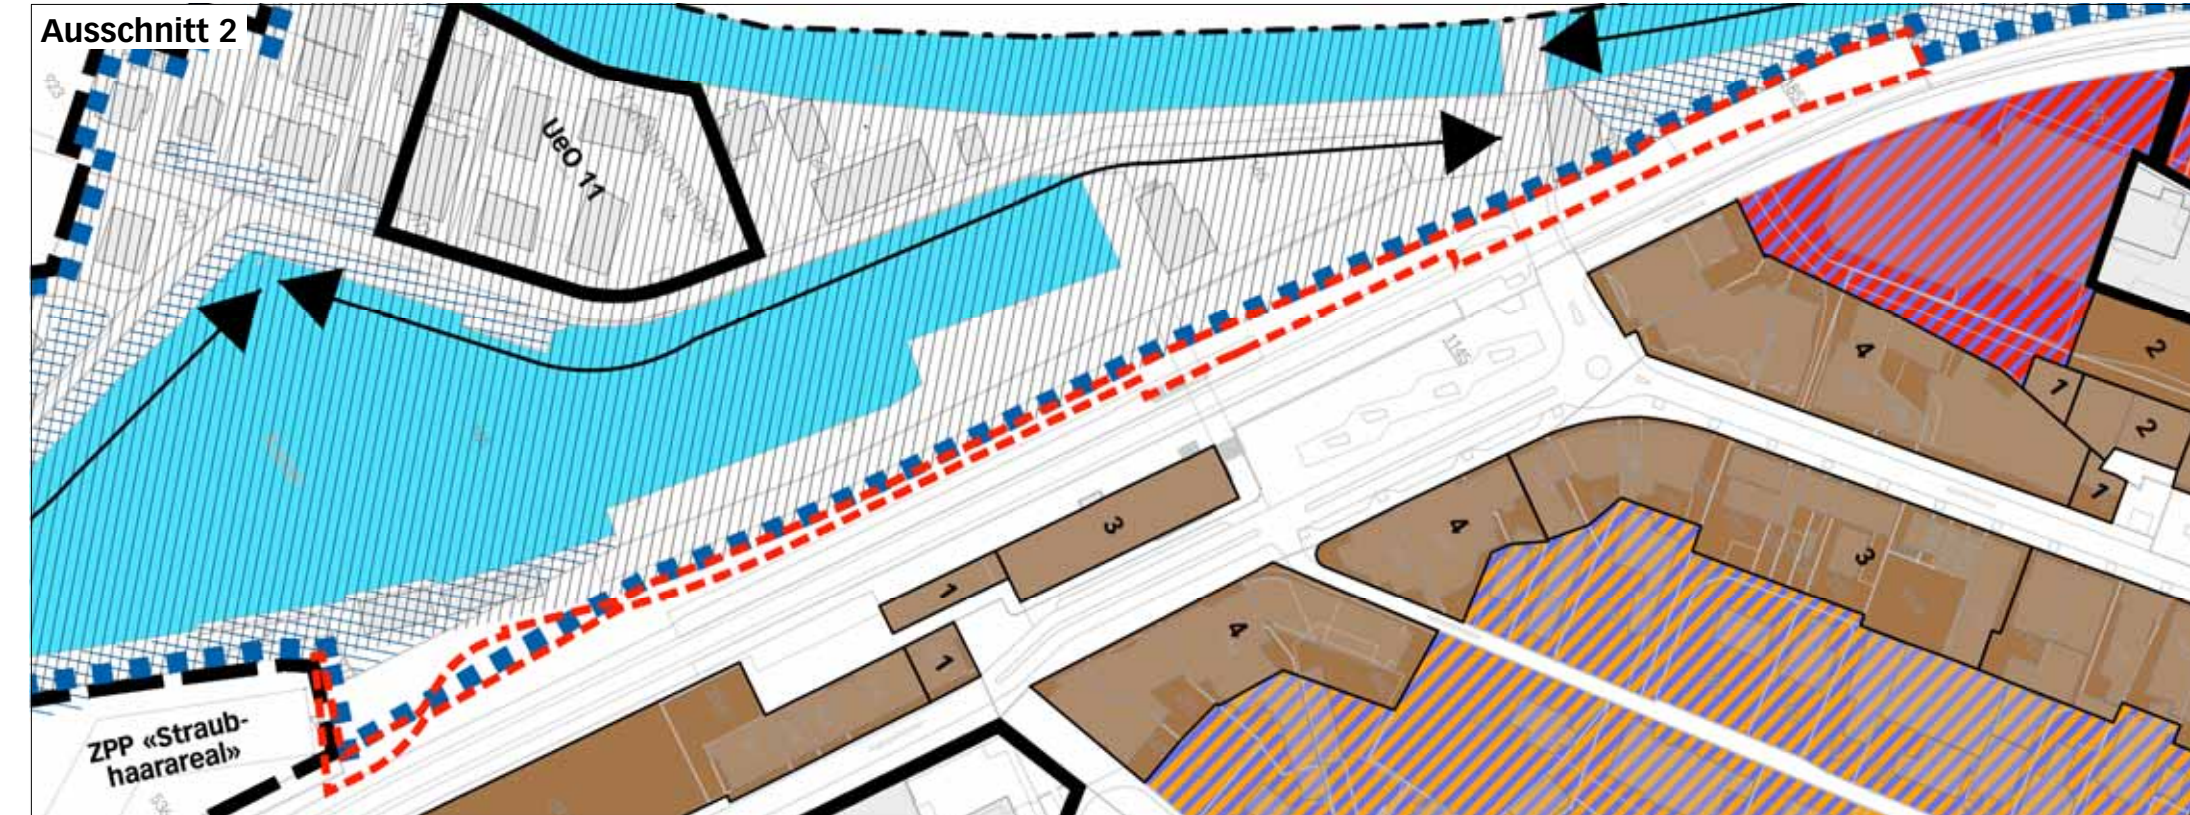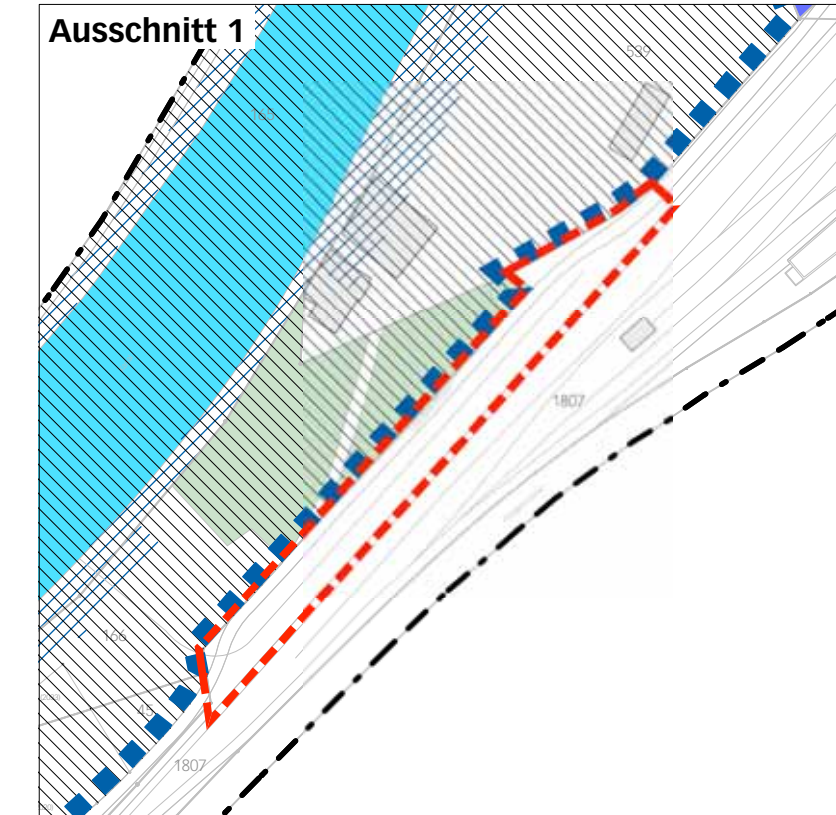

Neuer Zustand

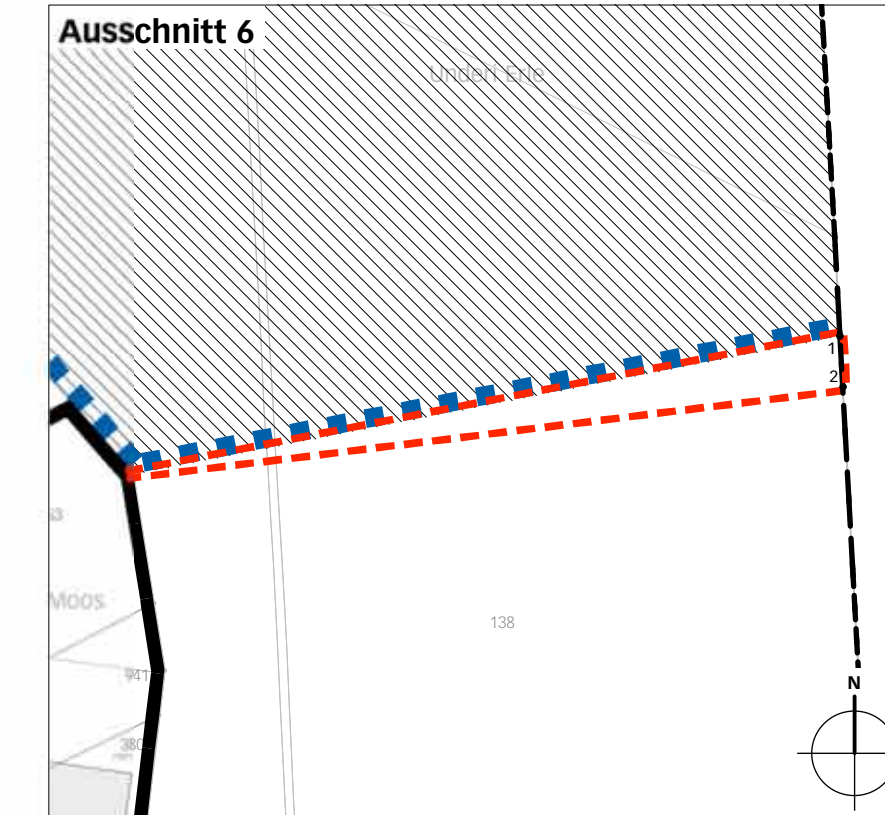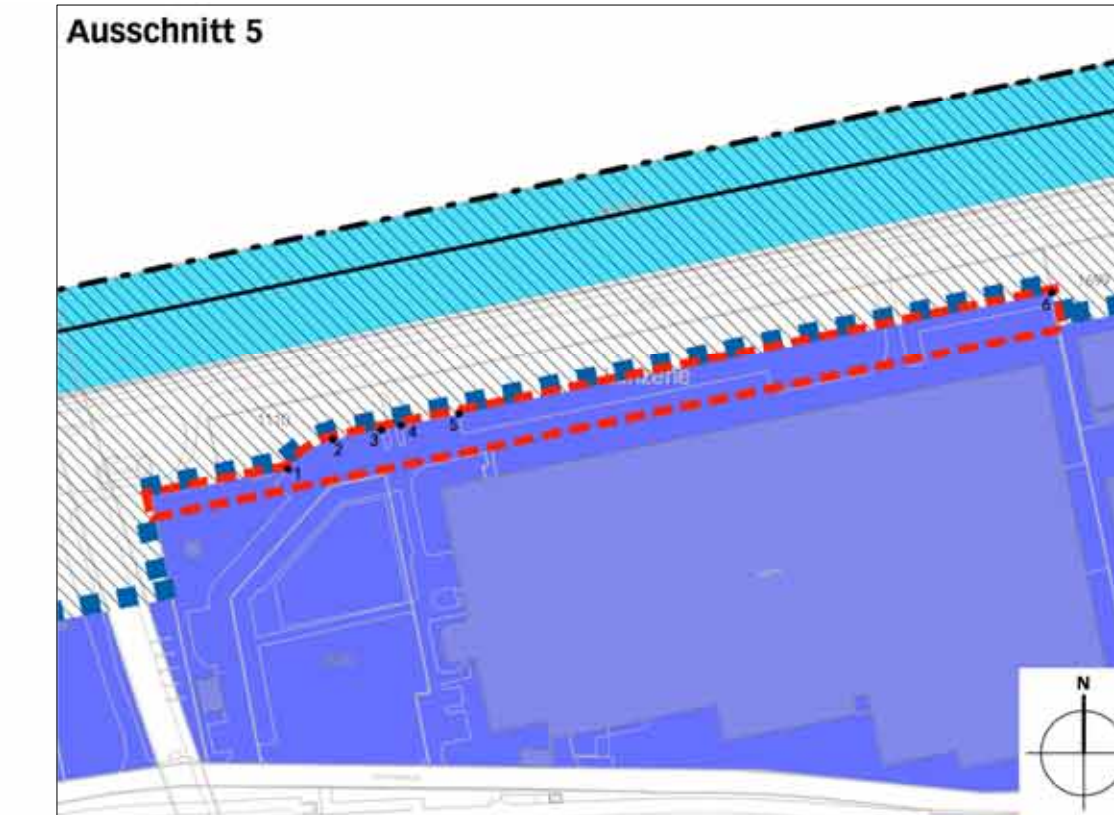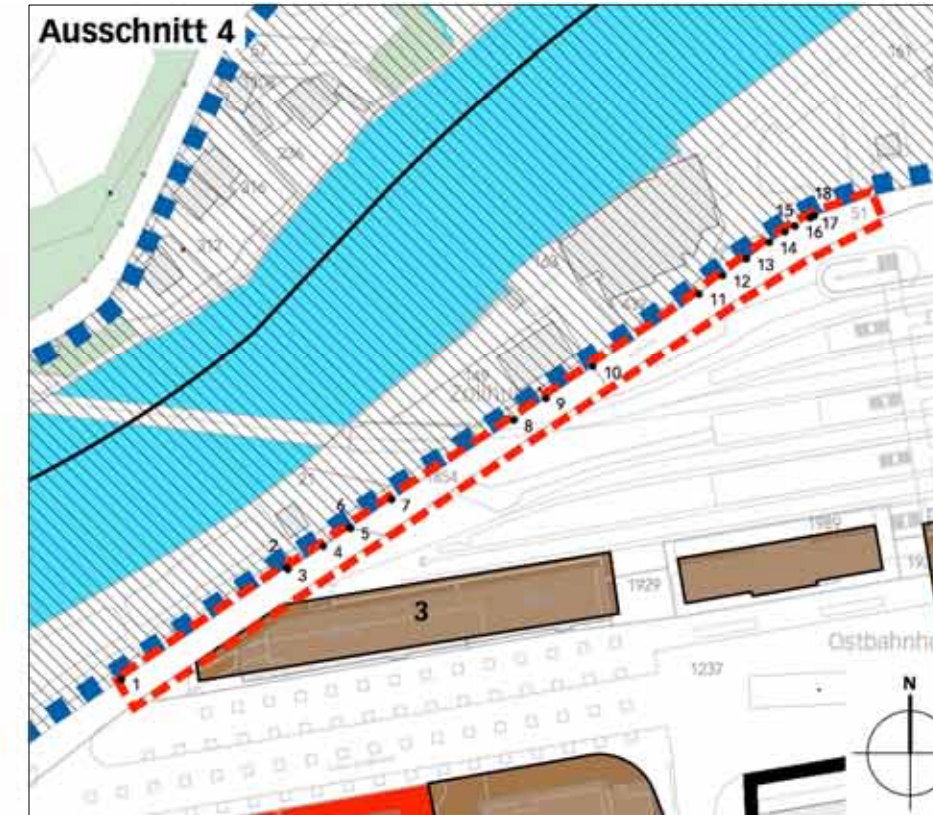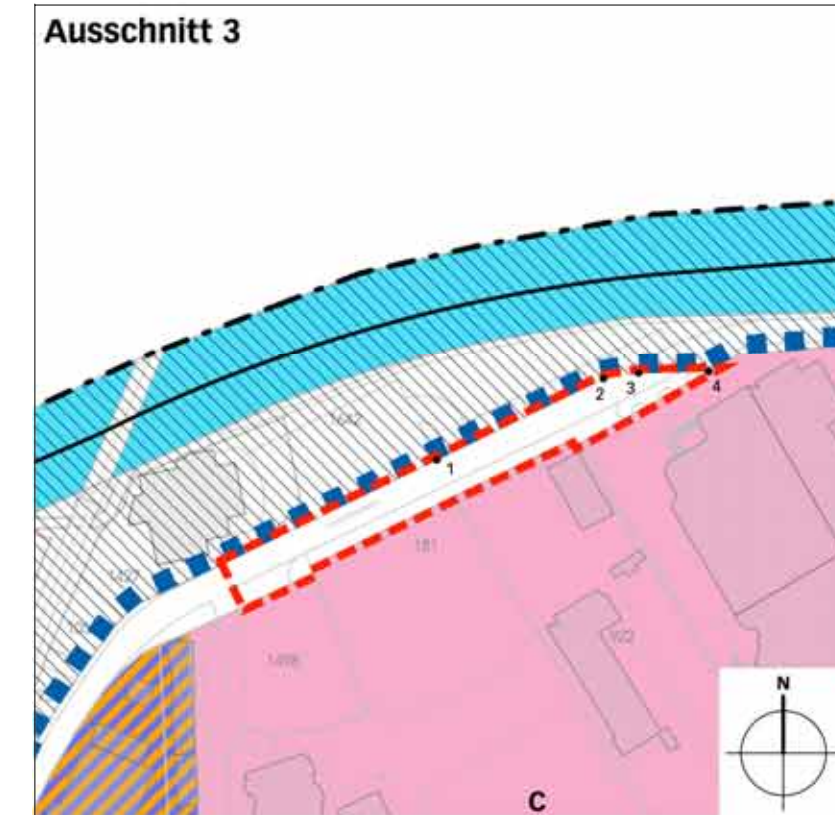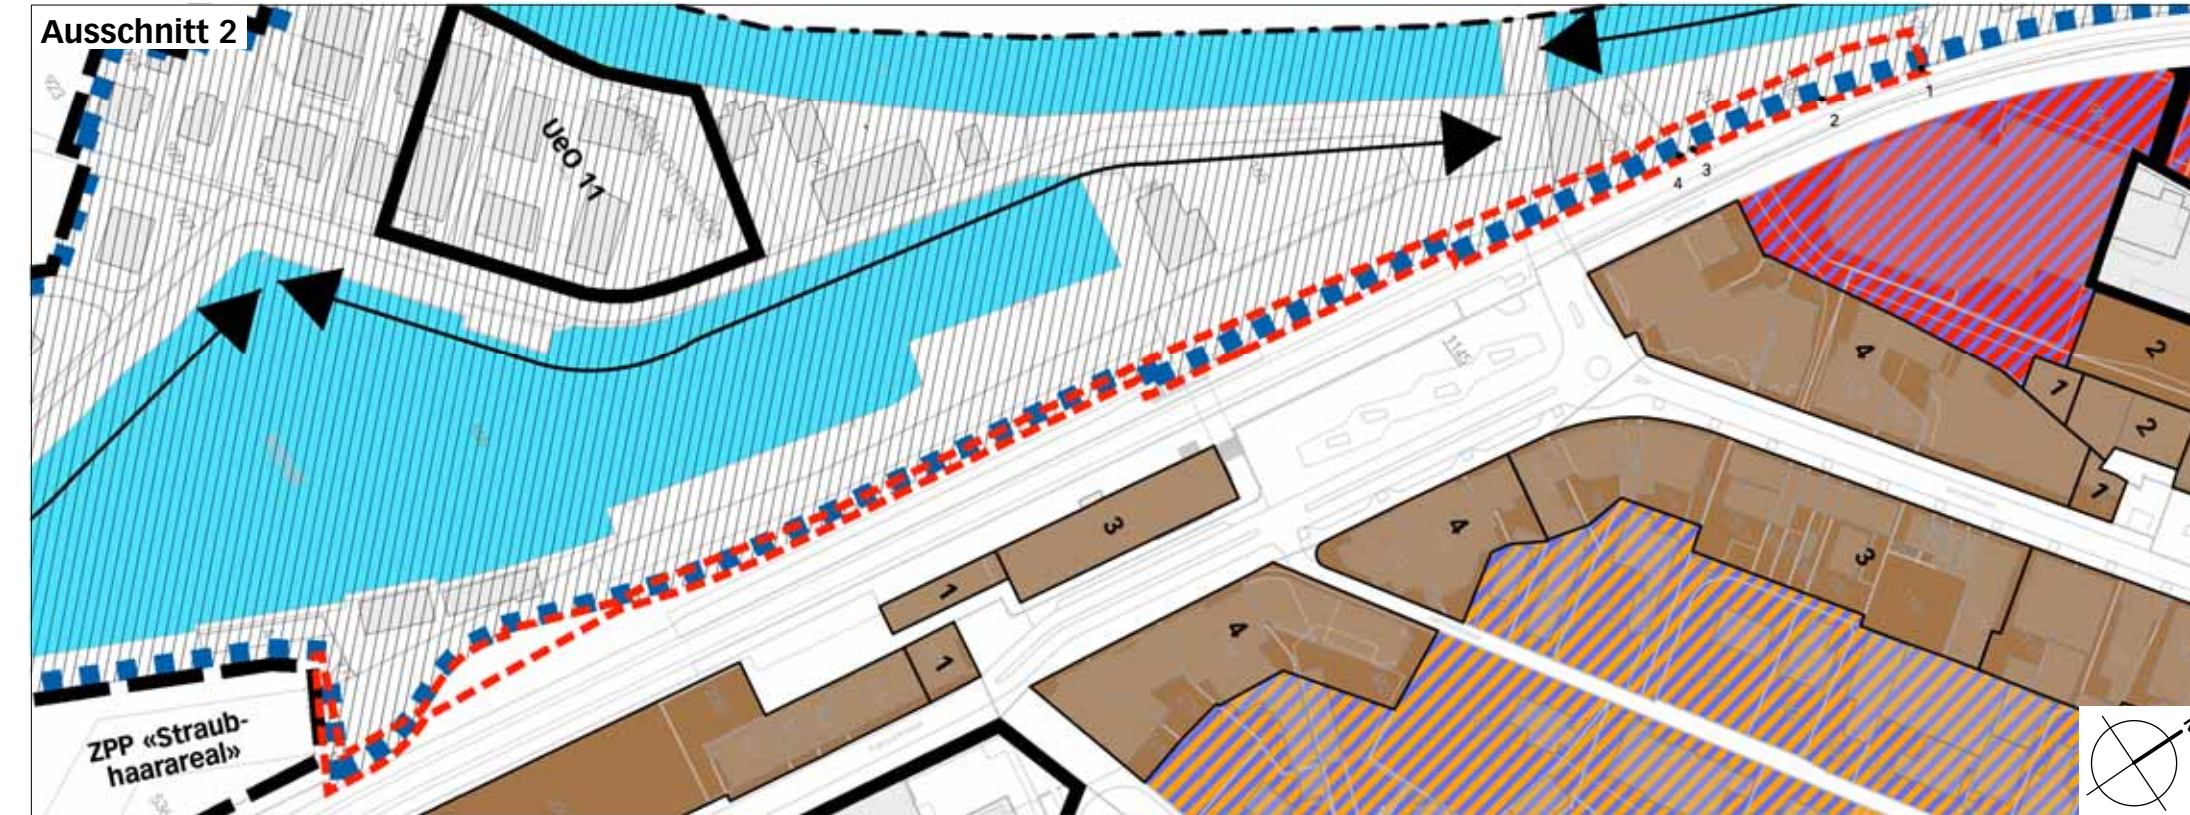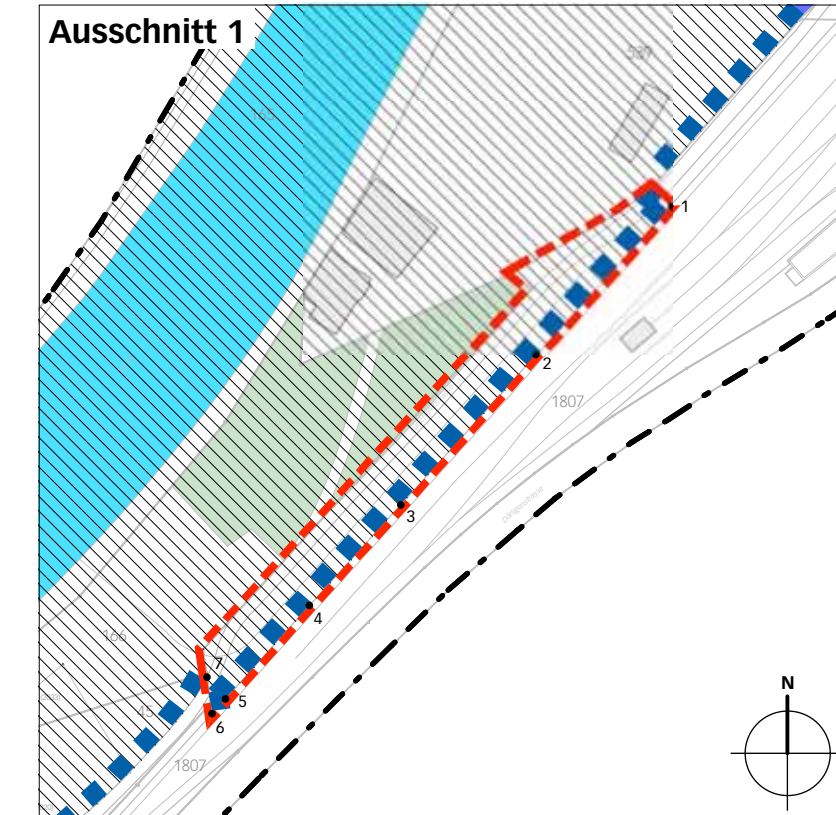

Legende

--- Perimeter der Zonenplanänderung

Inhalte:

- Arbeitszone A
- Landwirtschaftszone / übriges Gebiet
- Uferschutzzone nach SFG (aufgehoben)

Hinweise:

- Wohnzone W4
- Wohnzone MA3
- Wohnzone MA4
- Mischzone MK mit GZ

- Hotelzone HA - C1
- bestehende Sonderbauvorschriften SBV und Überbauungsordnungen UeO
- Gemeindegrenze
- Teilzonen- und Uferschutzpläne (massgebend ist die Uferschutzplanung)

- Uferschutzbereich
- Gewässer
- Wald

Genehmigungsvermerke

Mitwirkung vom 4. Mai – 5. Juni 2017
Vorprüfung vom 30. November 2018

Publikation im Amtsblatt vom 6. März 2019
Publikation im amtl. Anzeiger vom 7. und 14. März 2019
Öffentliche Auflage vom 7. März bis 8. April 2019

Einspracheverhandlungen am 21. Mai und 4. Juni 2019
Erledigte Einsprachen 0
Unerledigte Einsprachen 5
Rechtsverwahrungen 2

Beschlossen durch den Gemeinderat am

Beschlossen durch den Grossen Gemeinderat am

Präsidentin Gemeindegrossrätin

... Philipp Goetschi

Die Richtigkeit dieser Angaben bescheinigt:
Interlaken, ...

Gemeindegrossrätin

Philipp Goetschi

**Genehmigt durch das kantonale Amt für
Gemeinden und Raumordnung**

Koordinatenliste

Ecke	X	Y
Ausschnitt 1	1	2'631'344.64 1'169'550.88
	2	2'631'309.11 1'169'511.59
	3	2'631'273.40 1'169'471.88
	4	2'631'249.20 1'169'445.22
	5	2'631'227.02 1'169'420.54
	6	2'631'223.49 1'169'416.66
	7	2'631'222.12 1'169'426.35
Ausschnitt 2	1	2'632'748.52 1'170'484.70
	2	2'632'604.07 1'170'458.30
	3	2'631'596.09 1'170'422.61
	4	2'631'595.50 1'170'418.69
Ausschnitt 3	1	2'631'966.04 1'170'948.63
	2	2'632'010.15 1'170'970.09
	3	2'632'019.36 1'170'971.58
	4	2'632'037.86 1'170'972.02
Ausschnitt 4	1	2'632'748.52 1'171'086.04
	2	2'632'792.29 1'171'115.64
	3	2'632'792.58 1'171'115.14
	4	2'631'596.09 1'171'121.28
	5	2'632'809.18 1'171'126.09
	6	2'632'808.89 1'171'126.15
	7	2'632'819.99 1'171'133.63
	8	2'632'852.35 1'171'154.61
	9	2'632'860.82 1'171'160.46
	10	2'632'873.28 1'171'168.88
	11	2'632'901.29 1'171'188.25
	12	2'632'907.52 1'171'193.01
	13	2'632'913.80 1'171'197.50
	14	2'632'919.92 1'171'201.88
	15	2'632'924.08 1'171'204.55
	16	2'632'926.67 1'171'206.14
	17	2'632'930.80 1'171'208.39
	18	2'632'931.74 1'171'208.85
Ausschnitt 5	1	2'633'214.00 1'171'313.53
	2	2'633'225.81 1'171'321.40
	3	2'633'238.70 1'171'324.02
	4	2'633'243.85 1'171'325.07
	5	2'633'259.15 1'171'328.17
	6	2'633'416.02 1'171'360.32
Ausschnitt 6	1	2'634'396.51 1'171'128.33
	2	2'634'397.24 1'171'114.85