

Oberingenieurkreis I  
 Tiefbauamt  
 des Kantons Bern

ler arrondissement  
 d'ingénieur en chef  
 Office des ponts et  
 chaussées  
 du canton de Berne

**Strassenplan**

Beilage Nr. 4.2

Strassen-Nr.	Kantonsstrasse Nr. 6	Revidiert	
Strassenzug	Spiez - Interlaken	Projekt-Nr.	20'127
Gemeinde	Interlaken	Plan-Nr.	1.214 / 33.516 A
Projekt vom	April 2019	Format	30 x 105

**Landerwerbsplan 1:1'000**  
 Abschnitt Ost: Allmendstrasse - Aldi-Kreisel

**Interlaken**  
 Sanierung und Erneuerung Lindenallee

Projektverfassende  
 Kissling + Zbinden AG  
 Oberlandstrasse 15  
 Postfach 503  
 3700 Spiez  
 Tel 033 650 71 71  
 Fax 033 650 71 72  
 Email kz.spiez@kzag.ch

Transitec Betratende Ingenieure AG  
 Aarberggasse 30  
 3011 Bern  
 Tel 031 381 69 12  
 Fax 031 381 69 13  
 Email bern@transitec.net

Plangenehmigung

**Legende Landerwerb**

- Erwerb Hauptbauherrschafft
- Erwerb Nebenbauherrschafft
- Zuteilung
- Benutzung vorübergehend
- Dienstbarkeit dauernd

Flächen approximativ  
 Die genauen Flächenmenge ermittelt der Grundbuchgeometer nach Abschluss der Bauarbeiten


**Landerwerbsverzeichnis**

Parz. Nr.	Eigentümer	Erwerb Gemeinde	Erwerb Kanton (Fährbahn inkl. Bankett, Grünstreifen)	Erwerb Bund	Erwerb Parz. 2036	Zuteilung	Total (-) Erwerb (+) Zuteilung	Vorübergehend beanspruchte Flächen (Ausfluchtungen, Böschungen, Installationen und prov. Verkehrsführung)	Erwerb Dienstbarkeit
20	Kanton Bern AGG	-	-	-	-	-	-	1'085.00	-
63.01	Einwohnergemeinde Interlaken	-	25.00	-	-	-	-25.00	205.00	-
63.02	Einwohnergemeinde Interlaken	-	50.00	-	-	-	-50.00	150.00	-
89	Kanton Bern TBA OIK I	220.00	-	-	-	-	-220.00	-	-
132	Schweizerische Eidgenossenschaft	-	-	-	-	-	-	575.00	-
184	Schweizerische Eidgenossenschaft	-	-	80.00	-	-	-80.00	180.00	-
414	TerraStar AG	5.00	-	-	-	-	-5.00	10.00	-
543	Schweizerische Eidgenossenschaft	-	-	-	-	80.00	+80.00	100.00	-
1584	Einwohnergemeinde Interlaken	-	225.00	-	-	-	-225.00	850.00	-
1602	Einwohnergemeinde Interlaken	-	235.00	-	-	-	-235.00	880.00	-
1603	Einwohnergemeinde Interlaken	-	210.00	-	-	-	-210.00	470.00	-
1761	Burggemeinde Interlaken	-	330.00	-	-	-	-330.00	65.00	-
1763	Einwohnergemeinde Interlaken	-	285.00	-	-	-	-285.00	205.00	-
1764	Einwohnergemeinde Interlaken	-	390.00	-	-	-	-390.00	115.00	-
1765	Einwohnergemeinde Interlaken	-	1'670.00	-	-	60.00	-1'610.00	100.00	-
1778	Einwohnergemeinde Interlaken	-	585.00	-	-	-	-585.00	-	-
1779	Einwohnergemeinde Interlaken	-	1'055.00	-	-	-	-1'055.00	-	-
1780	Einwohnergemeinde Interlaken	-	665.00	-	-	-	-665.00	-	-
1940	ALDI SUISSE AG	25.00	-	-	-	-	-25.00	40.00	-
1981	Schweizerische Eidgenossenschaft	-	230.00	-	-	-	-230.00	-	-
1982	Schweizerische Eidgenossenschaft	120.00	-	-	1.00	25.00	-96.00	95.00	-
2036	Hans Roth	10.00	-	25.00	-	1.00	-34.00	90.00	-
2016	Einwohnergemeinde Interlaken	-	-	-	-	160.00	+160.00	-	-
1605	Burggemeinde Interlaken	-	-	-	-	-	-	1'510.00	-

**INTEGRALE BESTANDTEILE DER PLANGENEHMIGUNG**

Beilage	Plan Nr.	Datum	Bezeichnung
1.1	33.501 A	April 2019	Situation West 1500
1.2	33.502 A	April 2019	Situation Mitte 1500
1.3	33.503 A	April 2019	Situation Ost 1500
2.1	33.510	April 2019	Längenprofil Lindenallee 1500/50
2.2	33.511	April 2019	Längenprofil Allmendstrasse 1500/50
3.1	33.507 A	April 2019	Querprofile Lindenallee West 1:100
3.2	33.508 A	April 2019	Querprofile Lindenallee Mitte und Ost 1:100
3.3	33.509 A	April 2019	Querprofile Allmendstrasse 1:100
4.1	33.515 A	April 2019	Landerwerbsplan West 1:1'000
4.2	33.516 A	April 2019	Landerwerbsplan Ost 1:1'000

	Gezeichnet / Revidiert		Geprüft		Freigabe	
	Datum	Visum	Datum	Visum	Datum	Visum
	09.01.2019	jl	09.01.2019	LA	09.01.2019	LA
A	12.04.2019	jl	12.04.2019	LA	12.04.2019	LA
B						
C						
D						
E						

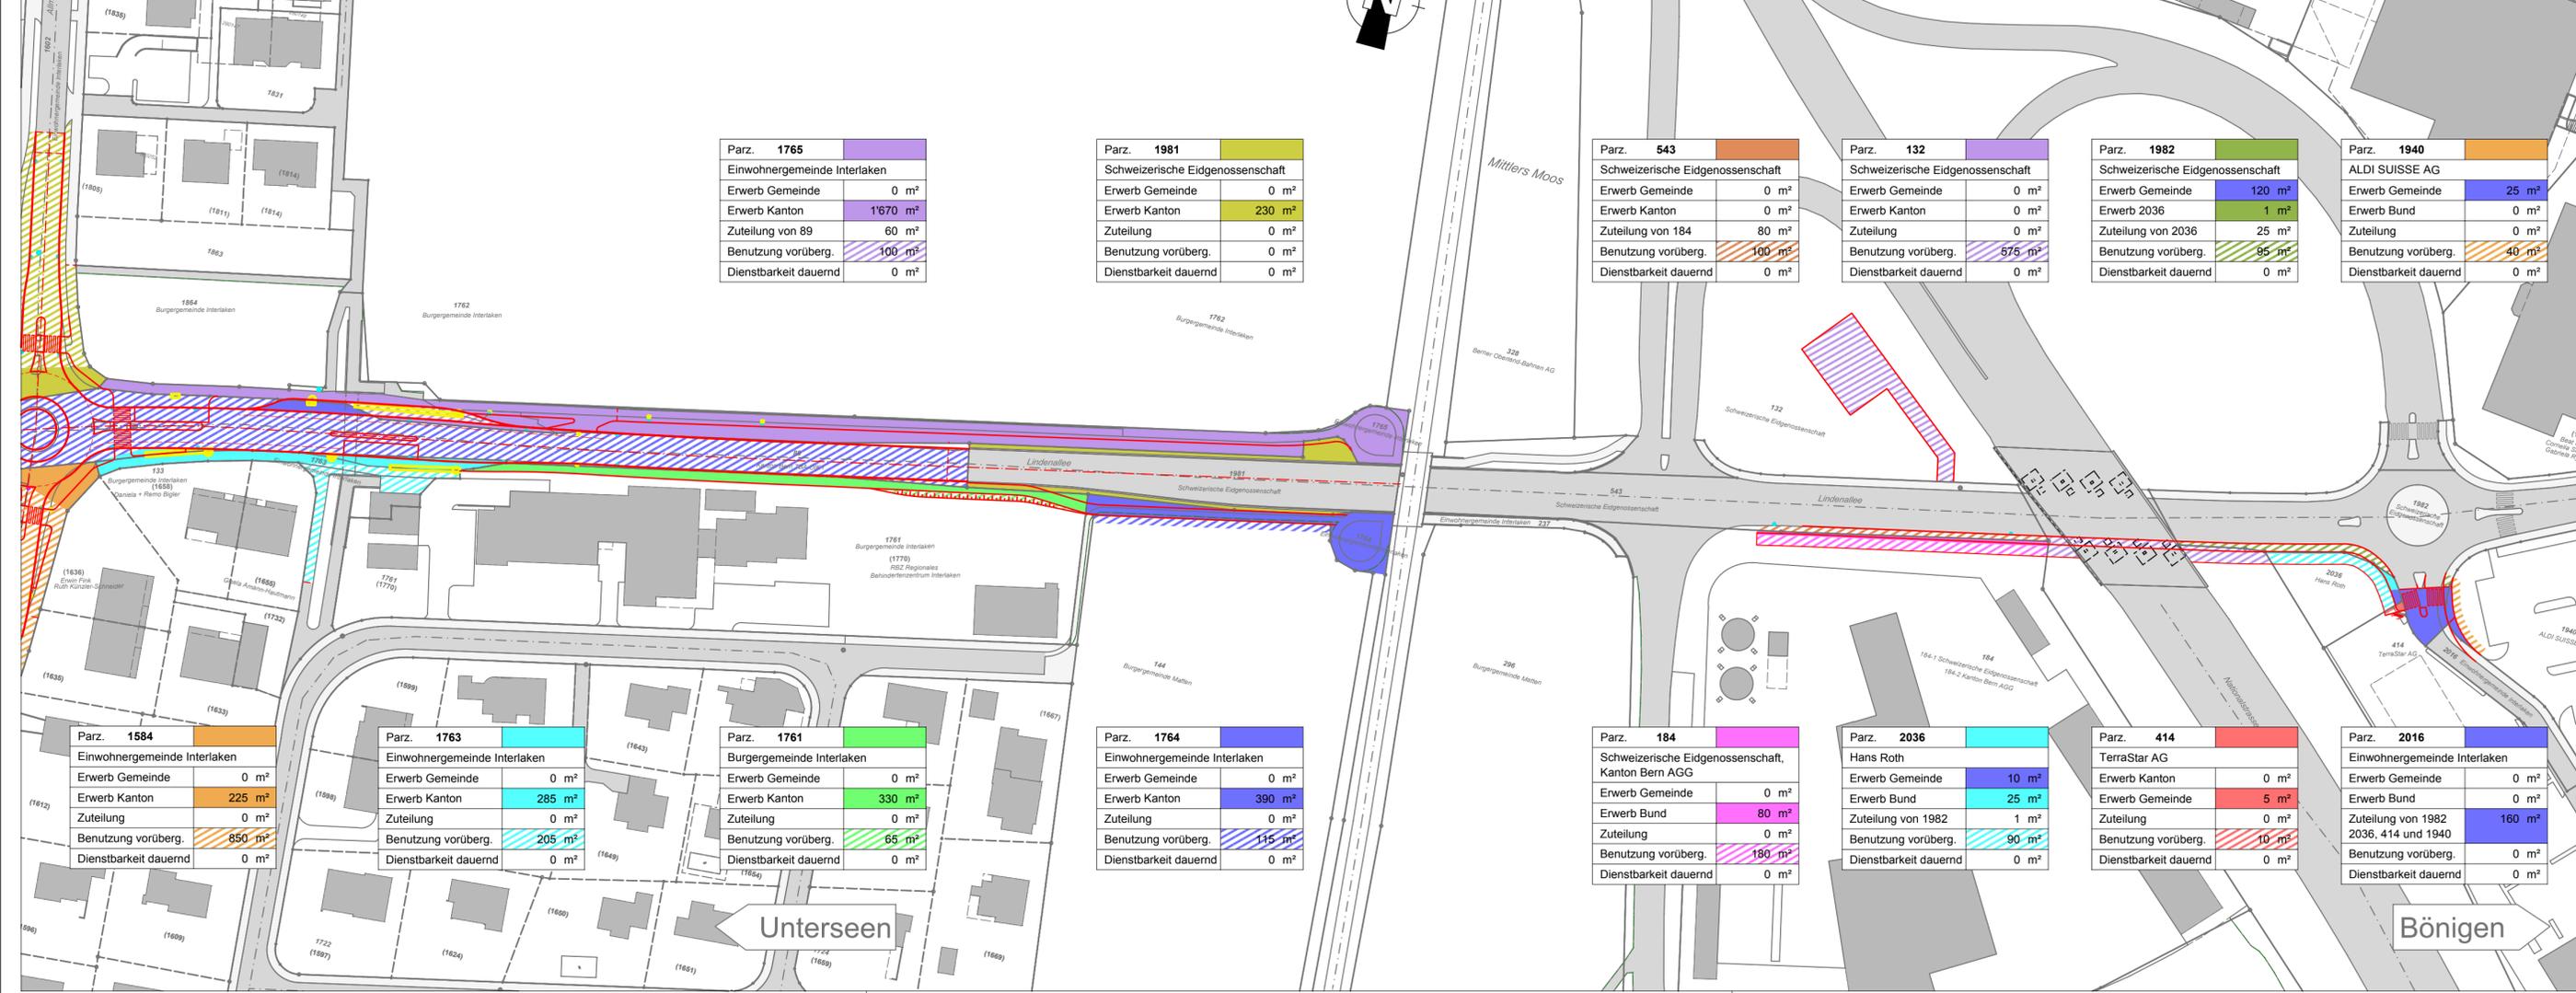

**Parz. 1765**  
 Einwohnergemeinde Interlaken

Erwerb Gemeinde	0 m²
Erwerb Kanton	1'670 m²
Zuteilung von 89	60 m²
Benutzung vorüberg.	100 m²
Dienstbarkeit dauernd	0 m²

**Parz. 1981**  
 Schweizerische Eidgenossenschaft

Erwerb Gemeinde	0 m²
Erwerb Kanton	230 m²
Zuteilung	0 m²
Benutzung vorüberg.	0 m²
Dienstbarkeit dauernd	0 m²

**Parz. 543**  
 Schweizerische Eidgenossenschaft

Erwerb Gemeinde	0 m²
Erwerb Kanton	0 m²
Zuteilung von 184	80 m²
Benutzung vorüberg.	100 m²
Dienstbarkeit dauernd	0 m²

**Parz. 132**  
 Schweizerische Eidgenossenschaft

Erwerb Gemeinde	0 m²
Erwerb Kanton	0 m²
Zuteilung	0 m²
Benutzung vorüberg.	575 m²
Dienstbarkeit dauernd	0 m²

**Parz. 1982**  
 Schweizerische Eidgenossenschaft

Erwerb Gemeinde	120 m²
Erwerb 2036	1 m²
Zuteilung von 2036	25 m²
Benutzung vorüberg.	95 m²
Dienstbarkeit dauernd	0 m²

**Parz. 1940**  
 ALDI SUISSE AG

Erwerb Gemeinde	25 m²
Erwerb Bund	0 m²
Zuteilung	0 m²
Benutzung vorüberg.	40 m²
Dienstbarkeit dauernd	0 m²

**Parz. 1584**  
 Einwohnergemeinde Interlaken

Erwerb Gemeinde	0 m²
Erwerb Kanton	225 m²
Zuteilung	0 m²
Benutzung vorüberg.	850 m²
Dienstbarkeit dauernd	0 m²

**Parz. 1763**  
 Einwohnergemeinde Interlaken

Erwerb Gemeinde	0 m²
Erwerb Kanton	285 m²
Zuteilung	0 m²
Benutzung vorüberg.	205 m²
Dienstbarkeit dauernd	0 m²

**Parz. 1761**  
 Burggemeinde Interlaken

Erwerb Gemeinde	0 m²
Erwerb Kanton	330 m²
Zuteilung	0 m²
Benutzung vorüberg.	65 m²
Dienstbarkeit dauernd	0 m²

**Parz. 1764**  
 Einwohnergemeinde Interlaken

Erwerb Gemeinde	0 m²
Erwerb Kanton	390 m²
Zuteilung	0 m²
Benutzung vorüberg.	115 m²
Dienstbarkeit dauernd	0 m²

**Parz. 184**  
 Schweizerische Eidgenossenschaft, Kanton Bern AGG

Erwerb Gemeinde	0 m²
Erwerb Bund	80 m²
Zuteilung	0 m²
Benutzung vorüberg.	180 m²
Dienstbarkeit dauernd	0 m²

**Parz. 2036**  
 Hans Roth

Erwerb Gemeinde	10 m²
Erwerb Bund	25 m²
Zuteilung von 1982	1 m²
Benutzung vorüberg.	90 m²
Dienstbarkeit dauernd	0 m²

**Parz. 414**  
 TerraStar AG

Erwerb Kanton	0 m²
Erwerb Gemeinde	5 m²
Zuteilung	0 m²
Benutzung vorüberg.	10 m²
Dienstbarkeit dauernd	0 m²

**Parz. 2016**  
 Einwohnergemeinde Interlaken

Erwerb Gemeinde	0 m²
Erwerb Bund	0 m²
Zuteilung von 1982, 2036, 414 und 1940	160 m²
Benutzung vorüberg.	0 m²
Dienstbarkeit dauernd	0 m²