

## Genehmigungsvermerke

Mitwirkung vom	18. Oktober bis 18. November 2013
Vorprüfung vom	12. Februar 2015
Publikation im amtlichen Anzeiger vom	26. November 2015
Öffentliche Auflage vom	26. November bis 29. Dezember 2015
Einspracheverhandlungen am	–
Erledigte Einsprachen	0
Unerledigte Einsprachen	0
Rechtsverwahrungen	0

Beschlossen durch den Gemeinderat am 17. Februar 2016

Beschlossen durch den Grossen Gemeinderat am 15. März 2016

Präsidentin Gemeindeschreiber

Heidi Beutler Philipp Goetschi

Die Richtigkeit dieser Angaben bescheinigt:  
Interlaken,

Gemeindeschreiber

Philipp Goetschi

**Genehmigt durch das kantonale Amt für  
Gemeinden und Raumordnung**

BESCHLUSSFASSUNG

## Einwohnergemeinde Interlaken

### Zonenplanänderung «Artos»

---

#### Ausschnitt Zonenplan 1:2000

Die Zonenplanänderung besteht aus:

- Ausschnitt Zonenplan


weitere Unterlagen:

- Erläuterungsbericht  
(inkl. Mitwirkungsbericht)


Februar 2016

interlaken/ueo artos/4/zpã/4255\_zpa\_160201\_be/dr/fr/dm

# Alter Zustand

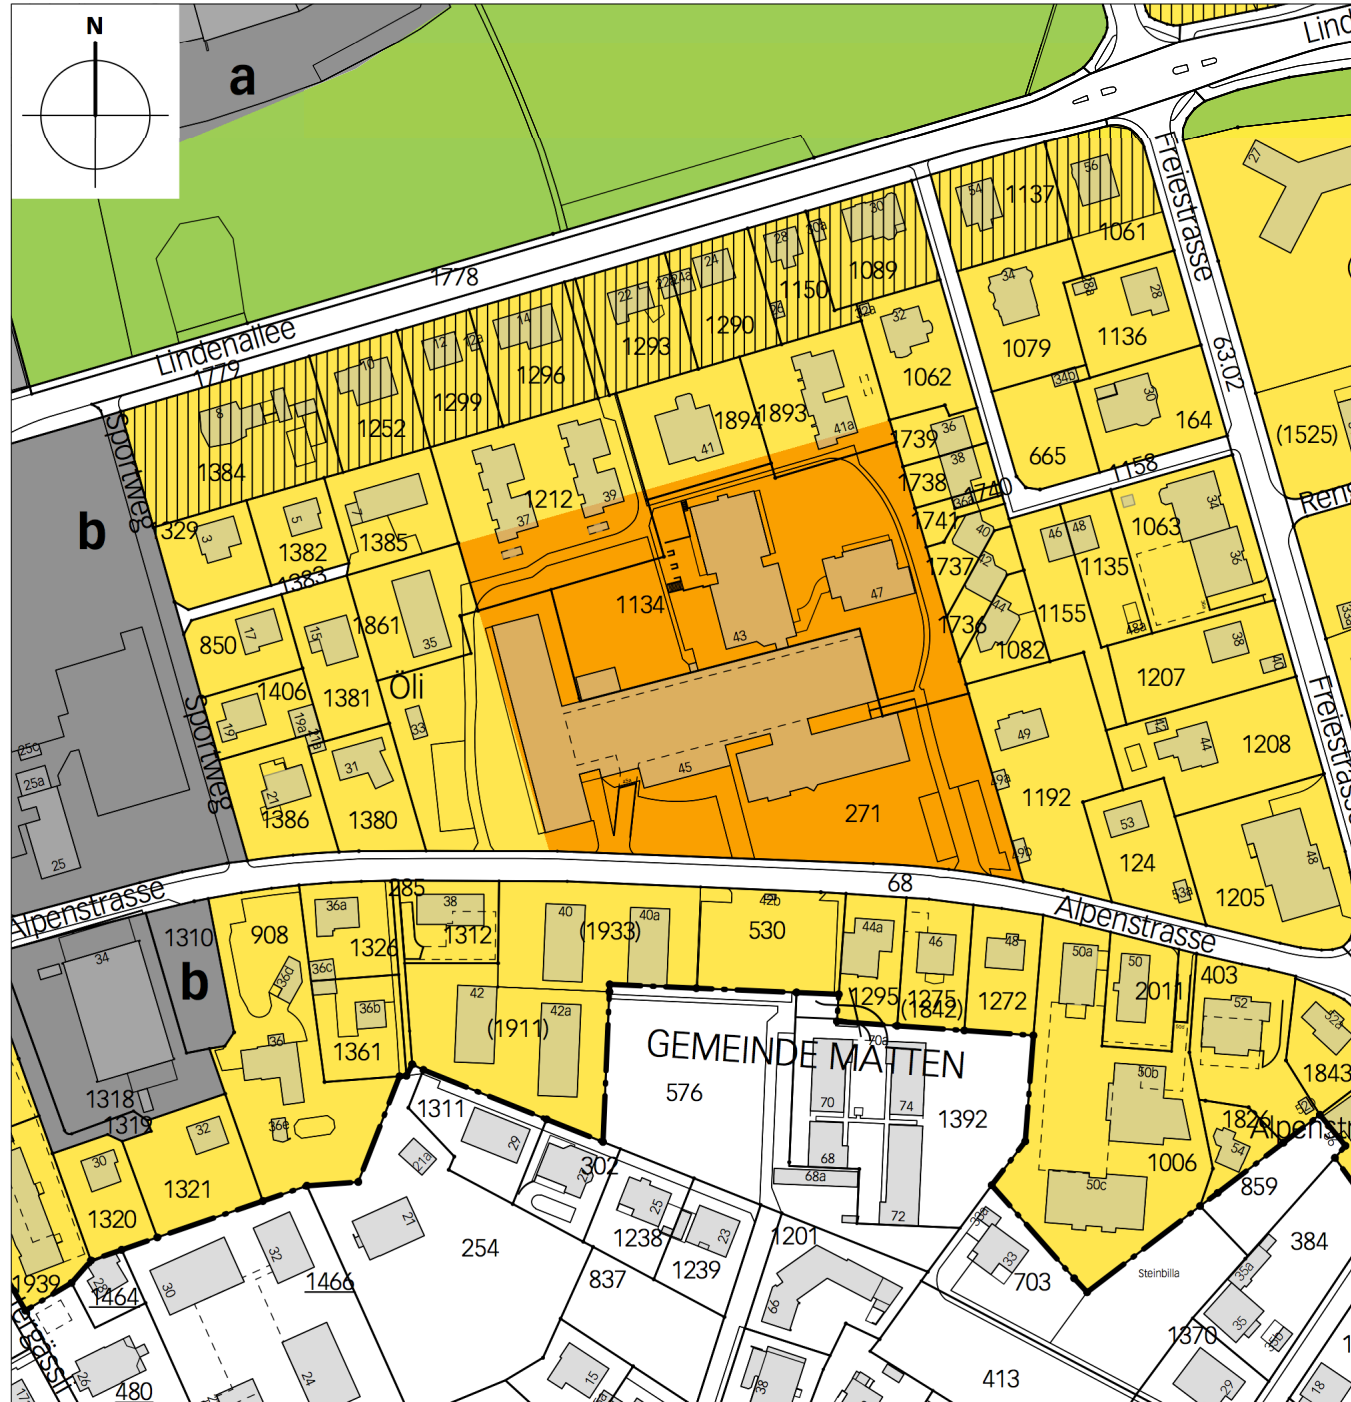

# Neuer Zustand

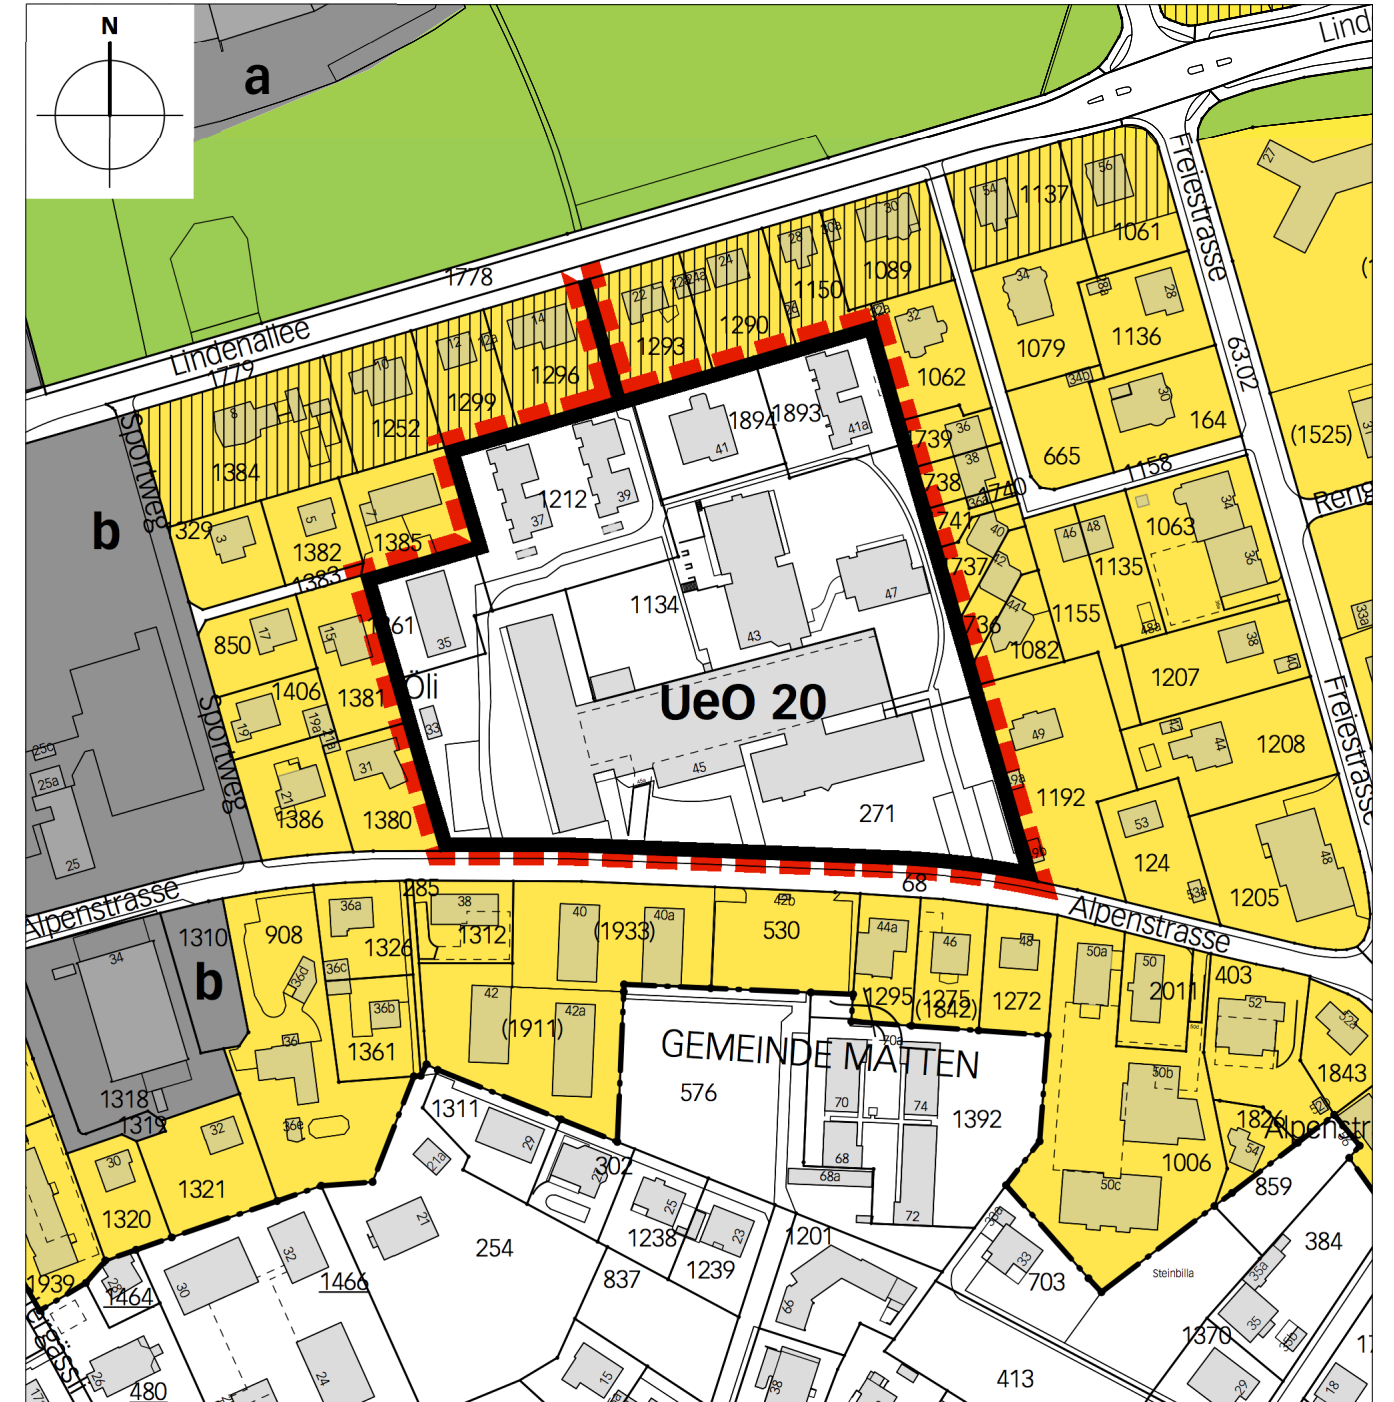

## Legende

 Perimeter der Zonenplanänderung

 Grünzone GR

### Inhalte:

 Überbauungsordnung UeO


 Lärmempfindlichkeitsstufe ES III (Aufstufung gemäss Art. 43<sup>2</sup> LSV)

 Wohnzone W2

### Hinweise:

 Wohnzone W3

 Gemeindegrenze

 Zone für öffentliche Nutzungen ZÖN