



Legende

- Bestehend
- Neu
- Abbruch
- Parzellen
- Bäume bestehend
- Bäume neu
- Bäume abbruch
- Mengel
- Rasen
- Beton
- Sitzbänke
- Abfall- und Robidogkübel
- Leuchten z.T. versetzen
- Neue Beleuchtung des Quais
- Orientierungs- und Infotafeln
- Findlinge bestehend

Schnittansicht A-A' 1:200

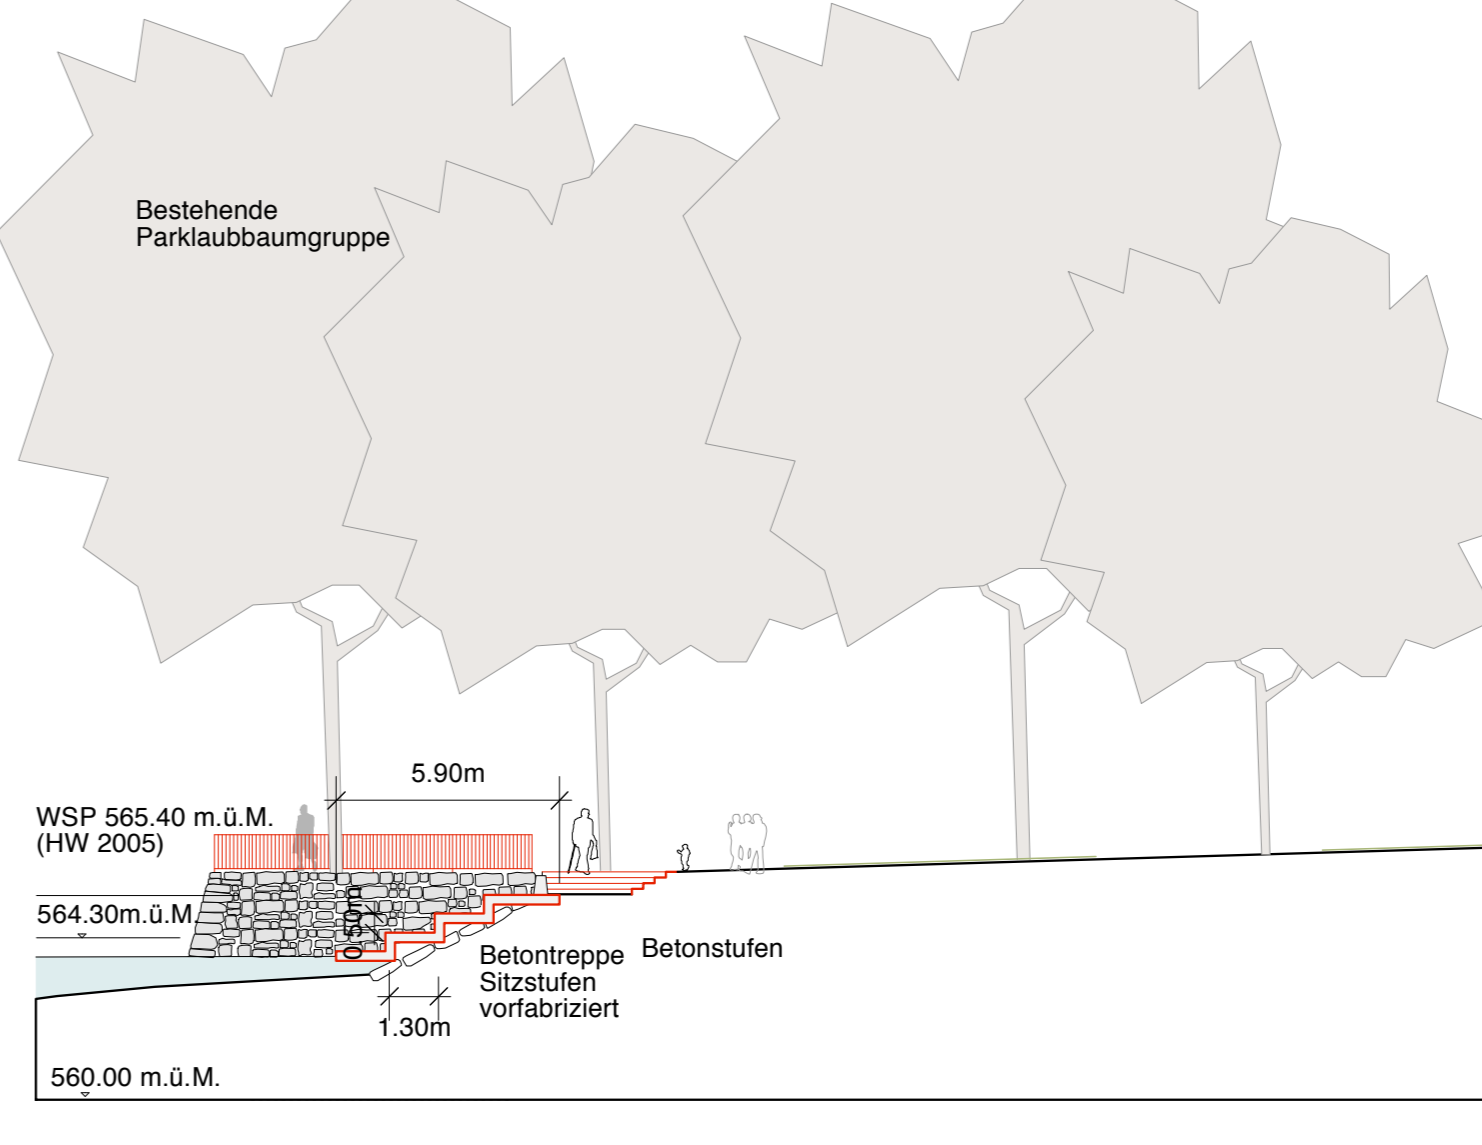

Schnittansicht B-B' 1:200

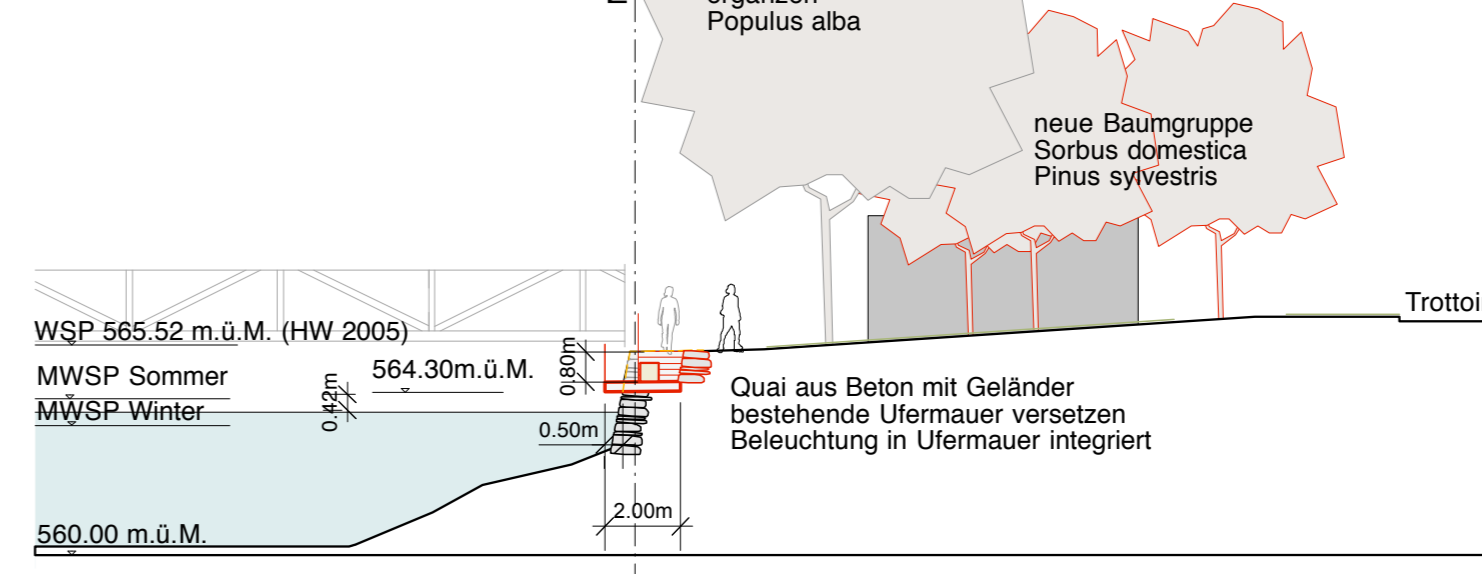

Grundigentümerin: Einwohnergemeinde Interlaken
General - Guitan - Strasse 43
3800 Interlaken

Kanton Bern AGD
Rahnenstrasse 11
3011 Bern

Bauherrschaft: Einwohnergemeinde Interlaken
General - Guitan - Strasse 43
3800 Interlaken

Projektfasserin: Federführung
Klotzli Friedli
Landschaftsarchitekten AG
Engingstrasse 25
3006 Bern

Mätzner & Wiest
Bauplanstrasse 11
3000 Interlaken

Impuls AG
Seewegstrasse 2
3600 Thun

Ort, Datum:

KLÖTZLI FRIEDLI
Landschaftsarchitekten AG | Engingstrasse 25 | 3006 Bern | T 031 351 68 51 | F 031 368 03 41 | admin@klotzli-friedli.ch

Objekt: 759_L_Eingischer Garten - Interlaken

Baueingabe Umgebungsgestaltung Englischer Garten

Massstab	Planummer	Datum	Gezeichnet	Plangrösse	Revidierdatum
1:200	759_L_40	04.12.2013	mg	A0	