

Strassenplan
Beilage Nr. 1.3

Strassen-Nr.	Kantonsstrasse Nr. 6	Revidiert	
Strassenzug	Spiez - Interlaken	Projekt-Nr.	20'127
Gemeinde	Interlaken	Plan-Nr.	1.214 / 33.503 A
Projekt vom	April 2019	Format	30 x 126

Situation 1:500
Abschnitt Ost: Unterführung BOB - Aldi-Kreisel

Interlaken
Sanierung und Erneuerung Lindenallee

Projektverfassende
Kissling + Zbinden AG
Oberlandstrasse 15
Postfach 503
3700 Spiez
Tel 033 650 71 71
Tel 033 650 71 72
Email kz.spiez@kzag.ch

Transitec Betratende Ingenieure AG
Aarbergstrasse 30
3011 Bern
Tel 031 381 69 12
Fax 031 381 69 13
Email bern@transitec.net

Plangenehmigung

Legende Situation

Geometersignaturen

- Gebäude
- Strasse
- Vorplätze
- Trottoir
- Kunstbauten
- Gewässer
- Wald

Strassenprojektsignaturen

- Hauptfahrbahn
- Trottoir
- Kiesweg
- Kunstbauten
- Bankett
- Grünfläche
- Installations- und Depottfläche
- Pflasterung Inselbauwerke
- Ersatz Deckbelag

Geländemodell
Höhenkurve; Äquidistanz: 0.05

Ergänzungen

- Baum
- eidg. Baulinie

Strassenprojektsignaturen

- Baum
- Baum mit Baumgrube
- Obstbaum

Werkleitungen bestehend

- Schmutzwasser
- Mischabwasser
- Saubere Wasser
- Wasser (IBI)
- Gas (IBI)
- Elektro (IBI)
- Telefon
- Television
- Fernwärme

Werkleitungen projektiert


- Drittprojekt Kanalisation Mittengraben - Uechtere (Gemeinde Interlaken, sep. Bewilligungsverfahren)
- Strassenentwässerung (Kanton)
- Wasser (IBI)
- Gas (IBI)
- Elektro (IBI)
- Beleuchtung
- Kandelaber Strasse
- Gehwegleuchte
- Abbruch

Als Grundlage für den Werkleitungsplan dienen
Leistungsangaben der verschiedenen Werke
sowie alte Planunterlagen.
Teilweise korrespondieren diese Grundlagen nicht
miteinander bzw. weisen Differenzen auf.

Für die Richtigkeit und Vollständigkeit der
eingetragenen Leitungen oder unterirdischen Anlagen
leistet die Kissling + Zbinden AG keine Gewähr.

INTEGRALE BESTANDTEILE DER PLANGENEHMIGUNG

Beilage	Plan Nr.	Datum	Bezeichnung
1.1	33.501 A	April 2019	Situation West 1500
1.2	33.502 A	April 2019	Situation Mitte 1500
1.3	33.503 A	April 2019	Situation Ost 1500
2.1	33.510	April 2019	Längenprofil Lindenallee 1500/50
2.2	33.511	April 2019	Längenprofil Allmendstrasse 1500/50
3.1	33.507 A	April 2019	Querprofile Lindenallee West 1:100
3.2	33.508 A	April 2019	Querprofile Lindenallee Mitte und Ost 1:100
3.3	33.509 A	April 2019	Querprofile Allmendstrasse 1:100
4.1	33.515 A	April 2019	Landerwerbsplan West 1:1000
4.2	33.516 A	April 2019	Landerwerbsplan Ost 1:1000

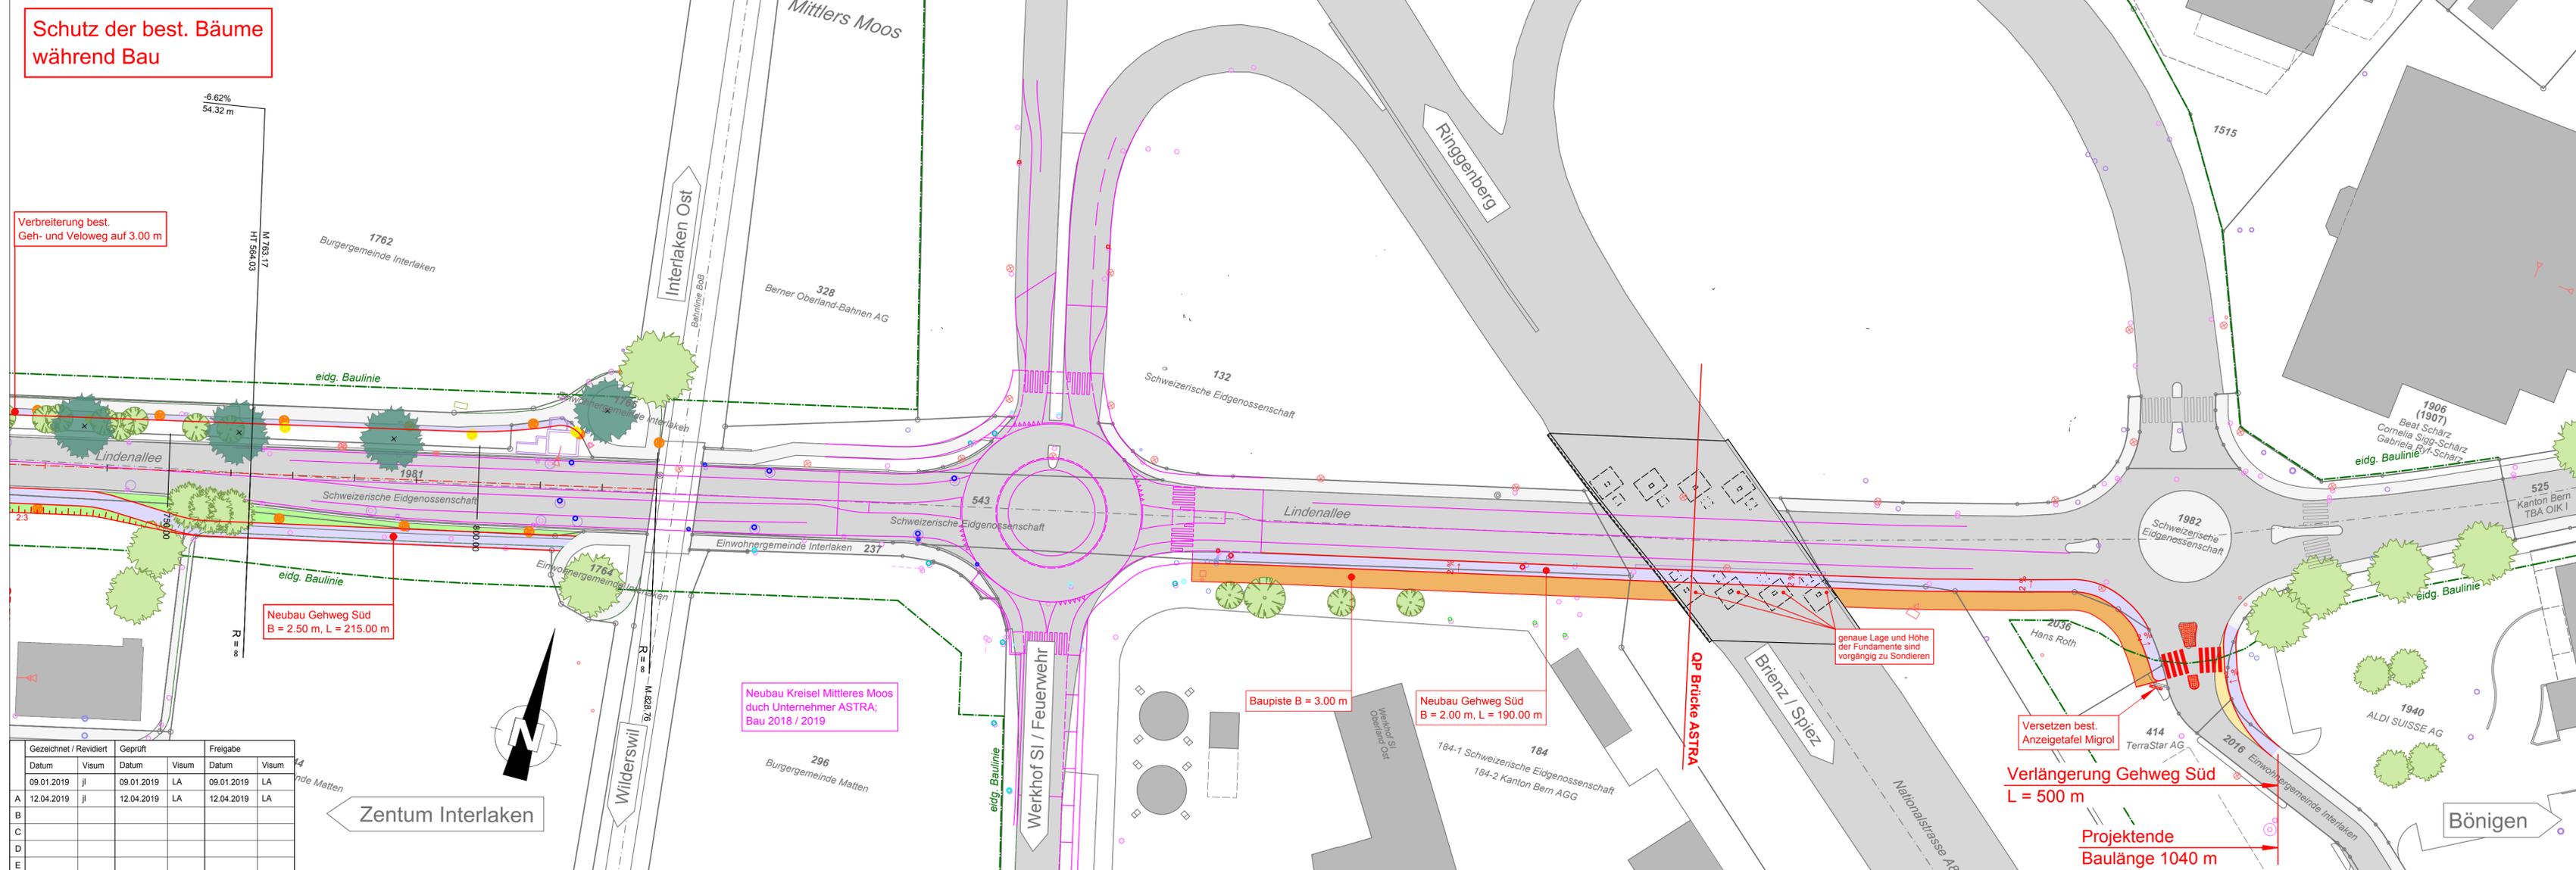

Gezeichnet / Revidiert	Geprüft	Freigabe	
		Datum	Visum
09.01.2019	jl	09.01.2019	LA
12.04.2019	jl	12.04.2019	LA
A			
B			
C			
D			
E			